



© AnnLiz Bonin

# ENSA NORMANDIE

## PLAN DES LOCAUX

## ENSEIGNEMENT

Alcôves Parc - RDC - R 009  
Alcôves Robec - RDC - R 012  
Amphithéâtre Jean Duminy - RDC - P 004  
Atelier Tadao Ando - 1<sup>er</sup> étage - P 112  
Atelier Léon Battista Alberti - 3<sup>e</sup> étage - R 302  
Atelier Juliette Billard - 1<sup>er</sup> étage - P 105  
Atelier Gustave Eiffel - 3<sup>e</sup> étage - R 305  
Atelier Antoni Gaudi - 3<sup>e</sup> étage - P 303  
Atelier Charles Garnier - 3<sup>e</sup> étage - P 301  
Atelier Franck Gehry - RDC - P 001  
Atelier Toyo Ito - 1<sup>er</sup> étage - P 114  
Atelier Rem Koolhaas - 1<sup>er</sup> étage - R 112  
Atelier Franck Lloyd Wright - 2<sup>e</sup> étage - P 204  
Atelier Oscar Niemeyer - 2<sup>e</sup> étage - P 202  
Atelier Renzo Piano - RDC - R 001  
Atelier Vauban - 3<sup>e</sup> étage - R 301  
Atelier Eugène Viollet le Duc - 3<sup>e</sup> étage - R 303  
Atelier Peter Zumthor - 1<sup>er</sup> étage - R 110  
Bureaux enseignants - 2<sup>e</sup> étage - P 201 / 210 / 212 / 214  
Bureaux enseignants - 2<sup>e</sup> étage - R 212 / 214 / 216  
Bureaux enseignants - 3,5<sup>e</sup> étage - R 353 - P 352  
Galerie Palomar - 2<sup>e</sup> étage - R 215  
Grand hall - RDC - P 008  
Mezzanine Elissa et Alvar Aalto - 2<sup>e</sup> étage - P 211  
Mezzanine Shigeru Ban - 1<sup>er</sup> étage - P 115  
Mezzanine Imhotep - 3,5<sup>e</sup> étage - R 352  
Mezzanine Zaha Hadid - 1<sup>er</sup> étage - R 113  
Mezzanine Mies Van der Rohe - 2<sup>e</sup> étage - R 213  
Mezzanine Vitruve - 3,5<sup>e</sup> étage - P 351  
Petit amphithéâtre - RDC - R 006

## ADMINISTRATION

Communication - RDC - R 005  
Direction - 1<sup>er</sup> étage - P 101 / 102 / 103 / 104  
Formations - 1<sup>er</sup> étage - P 108 / 109  
Finances - 2<sup>e</sup> étage - R 209 / 210  
Informatique - Bureaux - 2<sup>e</sup> étage - R 201 / 202 / 204  
International et Partenariats - 2<sup>e</sup> étage - P 207 / 208  
Logistique et immobilier - RDC - R 007  
Pôle documentaire - Bureaux - 1<sup>er</sup> étage - R 103 / 105 / 106  
Régie et bureau - 0,5<sup>e</sup> étage - R 051 / R 052  
Service du Personnel - 1<sup>er</sup> étage - P 111  
Salle de l'équipe enseignante - RDC - R 008  
Salle de réunion Sanaa - 1<sup>er</sup> étage - P 107  
Salle de repos des personnels - 2<sup>e</sup> étage - P 206

## SERVICE

Accueil - RDC - P 002  
Cafétéria « Chez Bégo » - RDC - P 003  
Découpe et Menuiserie - RDC - R 009 / 010  
Infirmierie - RDC - R 003  
Informatique - Salles libre accès - 2<sup>e</sup> étage R 203 / 206  
Laboratoire photo sous sol - R 008  
Pôle documentaire - 1<sup>er</sup> étage  
Salle Cathédrale - R 101  
Archives - R 151  
Salle Mondrian - R 102  
Salle de lecture - R 104  
Matériauthèque - R 105  
Fonds ancien - R 107  
Outithèque - Sous sol - R -007  
Reprographie et Découpe laser - RDC - P 005 / 007

## RECHERCHE

Laboratoire ATE - 1<sup>er</sup> étage - R 109

## LOCAL TECHNIQUE

Archives - Sous-sol - R -005  
Locaux techniques - Sous-sol - R -001 / -003 / -004 / -006  
Locaux techniques - RDC - R 002 / 011 / 013 - P 006  
Local - 0,5<sup>e</sup> étage - P 051  
Locaux techniques - 1<sup>er</sup> étage - P 110 / 113  
Locaux techniques - 2<sup>e</sup> étage - R 207 - P 203 / 209 / 213  
Locaux techniques - 3,5<sup>e</sup> étage - R 351 / 354 - P 351 / 354  
Transformateur - Sous-sol - R -002

## SOMMAIRE ÉTAGES


Sous-sol - Page 3  
RDC - Page 4  
0,5<sup>e</sup> étage - Page 5  
1<sup>er</sup> étage - Page 6  
2<sup>e</sup> étage - Page 7  
3<sup>e</sup> étage - Page 8  
3,5<sup>e</sup> étage - Page 9

## LÉGENDE

Numérotation : Côté Robec : R - Côté Parc : P

Côté Robec


- R-001 / 003 / 004 / 006 Locaux techniques
- R-002 Transformateur
- R-005 Archives
- R-007 Outithèque
- R-008 Laboratoire photo

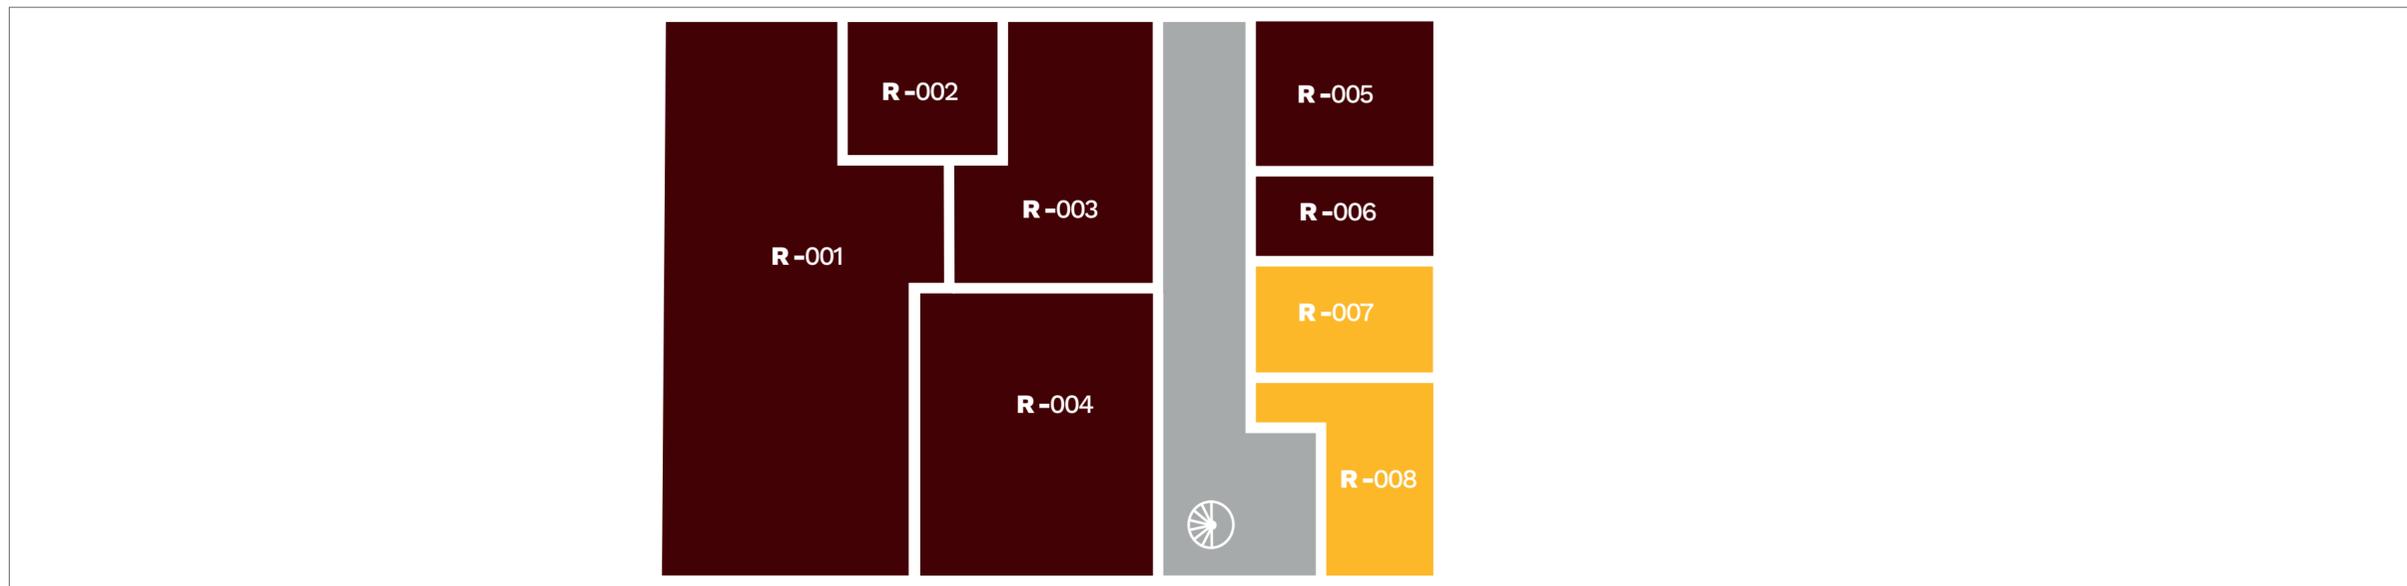

Côté Parc

Côté Robec

- R 001 - Atelier Renzo Piano
- R 002 - Local technique
- R 003 - Infirmierie
- R 004 - Sanitaires
- R 005 - Communication
- R 006 - Petit amphithéâtre
- R 007 - Logistique et immobilier
- R 008 - Salle de l'équipe enseignante
- R 009 / 010 - Découpe et Menuiserie
- R 011 / 013 - Locaux techniques
- R 012 - Alcôves Robec

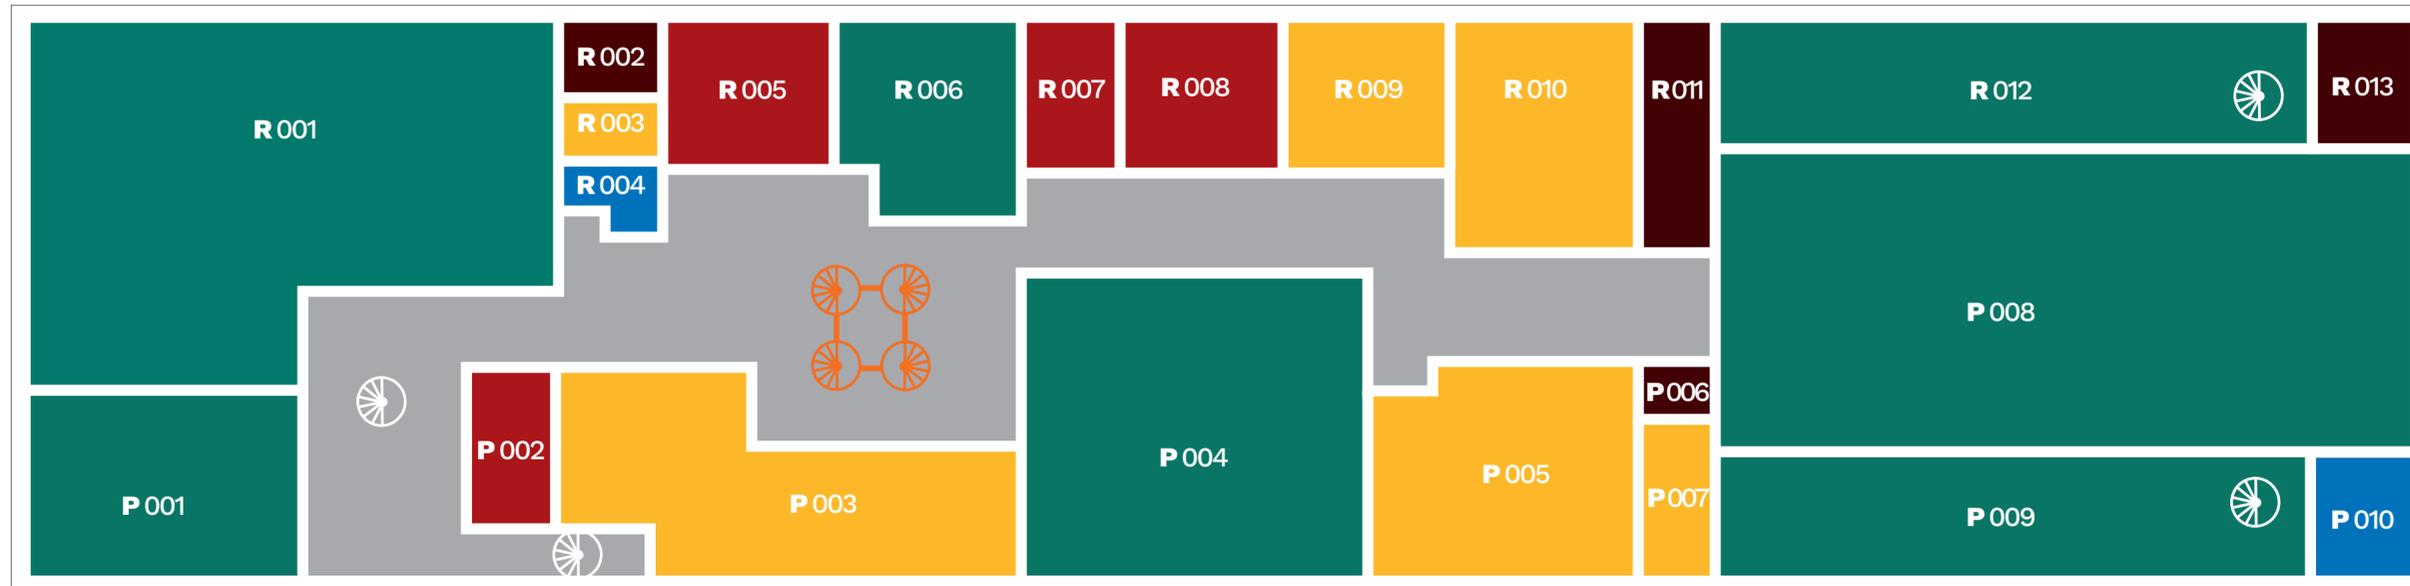


Côté Parc ↑

- P 001 - Atelier Franck Gehry
- P 002 - Accueil
- P 003 - Cafétéria « Chez Bégo »
- P 004 - Amphithéâtre Jean Duminy
- P 005 / 007 - Reprographie et Découpe laser
- P 006 - Local technique
- P 008 - Grand hall
- R 009 - Alcôves Parc
- P 010 - Sanitaires

Côté Robec

R 051 - Bureau  
R 052 - Régie

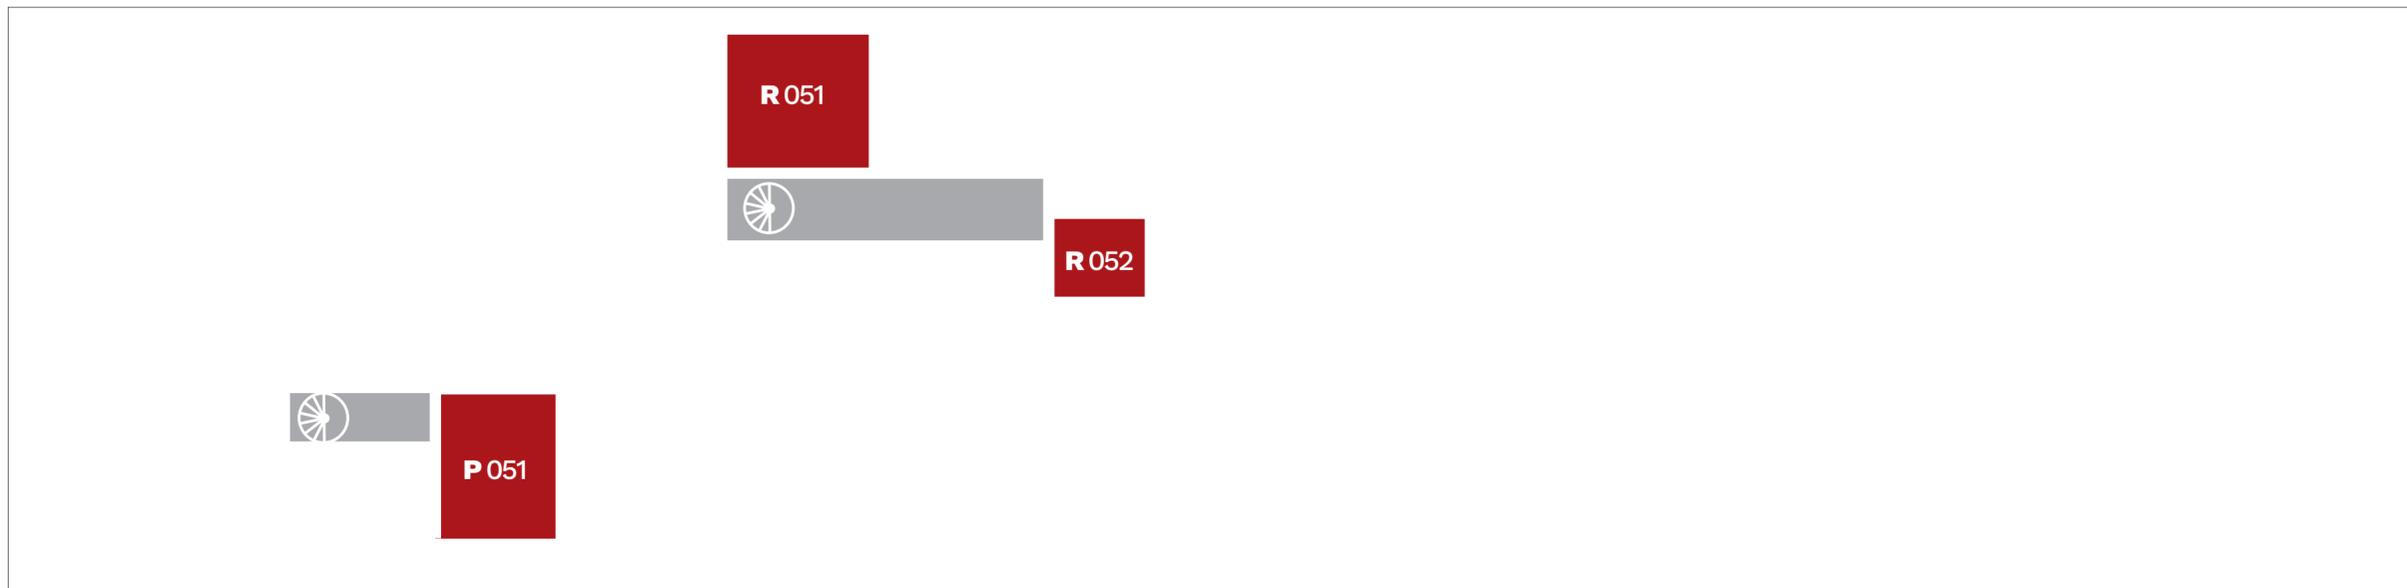

Côté Parc

P 051 - Local

- Pôle documentaire :
- R 101 - Salle Cathédrale
  - R 151 - Archives (1,5<sup>e</sup> étage)
  - R 102 - Salle Mondrian
  - R 103 - Bureau
  - R 104 - Salle de lecture
  - R 105 - Matériauthèque et bureaux
  - R 106 - Bureau
  - R 107 - Fonds ancien

- R 108 / R 111 - Sanitaires
- R 109 - Laboratoire ATE
- R 110 - Atelier Peter Zumthor
- R 112 - Atelier Rem Koolhaas
- R 113 - Mezzanine Zaha Hadid

## Côté Robec




## Côté Parc

- P 101 / 102 / 103 / 104 - Direction
- P 105 - Atelier Juliette Billard
- P 106 - Sanitaires
- P 107 - Salle de réunion Sanaa
- P 108 / 109 - Formations
- P 110 - Local technique
- P 111 - Service du Personnel
- P 112 - Atelier Tadao Ando
- P 113 - Local technique
- P 114 - Atelier Toyo Ito
- P 115 - Mezzanine Shigeru Ban

## Côté Robec

- Informatique  
**R 201 / 202 / 204** - Bureaux  
**R 203 / R 206** - Salles libre accès
- R 207** - Local technique  
**R 208** - Sanitaires  
**R 209 / 210** - Finances  
**R 211** - Bureau  
**R 212 / 214 / 216** - Bureaux enseignants  
**R 213** - Mezzanine Mies Van der Rohe  
**R 215** - Galerie Palomar

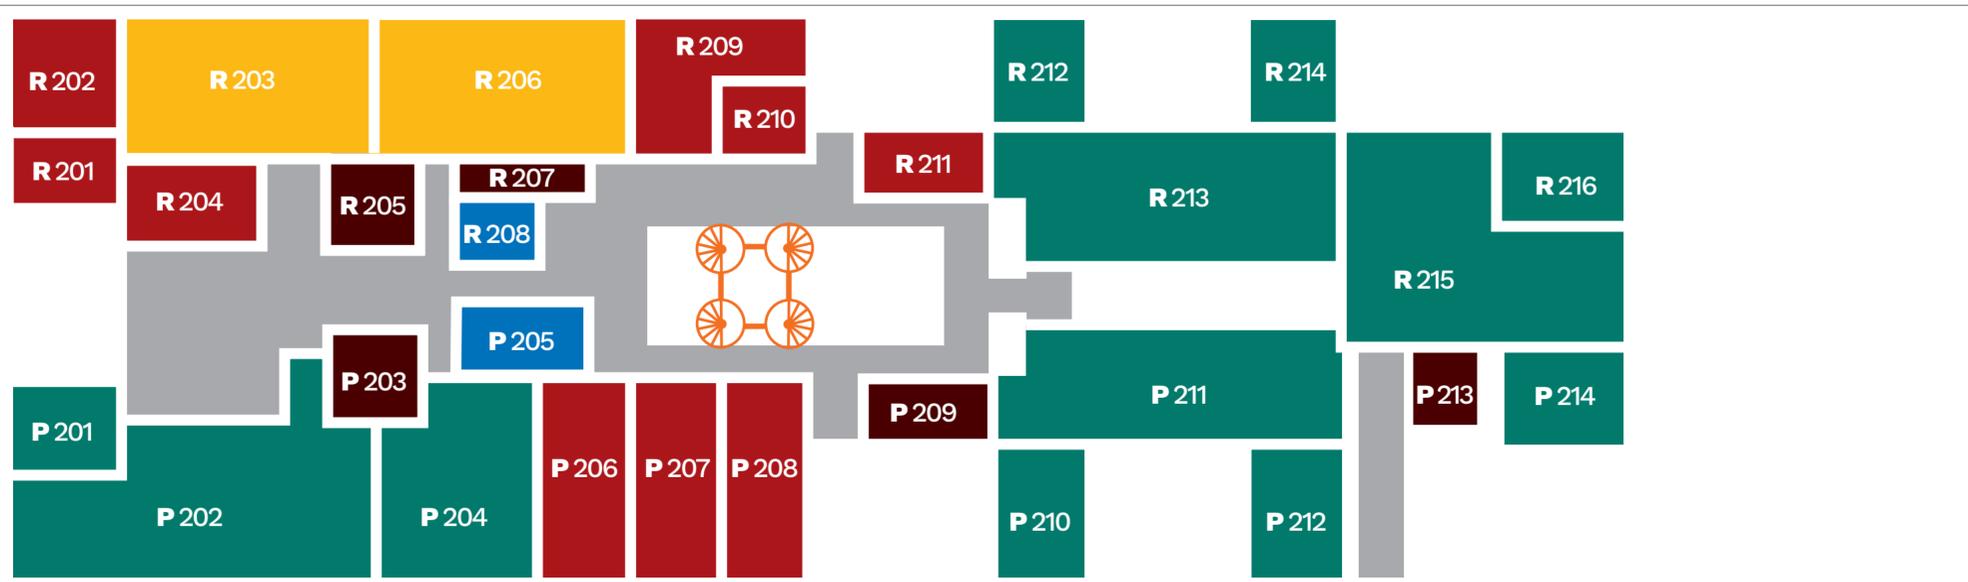


## Côté Parc

- P 201** - Bureaux enseignants  
**P 202** - Atelier Oscar Niemeyer  
**P 203** - Local technique  
**P 204** - Atelier Franck Lloyd Wright  
**P 205** - Sanitaires  
**P 206** - Salle de repos des personnels  
**P 207 / 208** - International et Partenariats  
**P 209 / 213** - Local technique  
**P 210 / 212 / 214** - Bureaux enseignants  
**P 211** - Mezzanine Elissa et Alvar Aalto

## Côté Robec

- R 301 - Atelier Vauban
- R 302 - Atelier Léon Battista Alberti
- R 303 - Atelier Eugène Viollet le Duc
- R 304 - Sanitaires
- R 305 - Atelier Gustave Eiffel

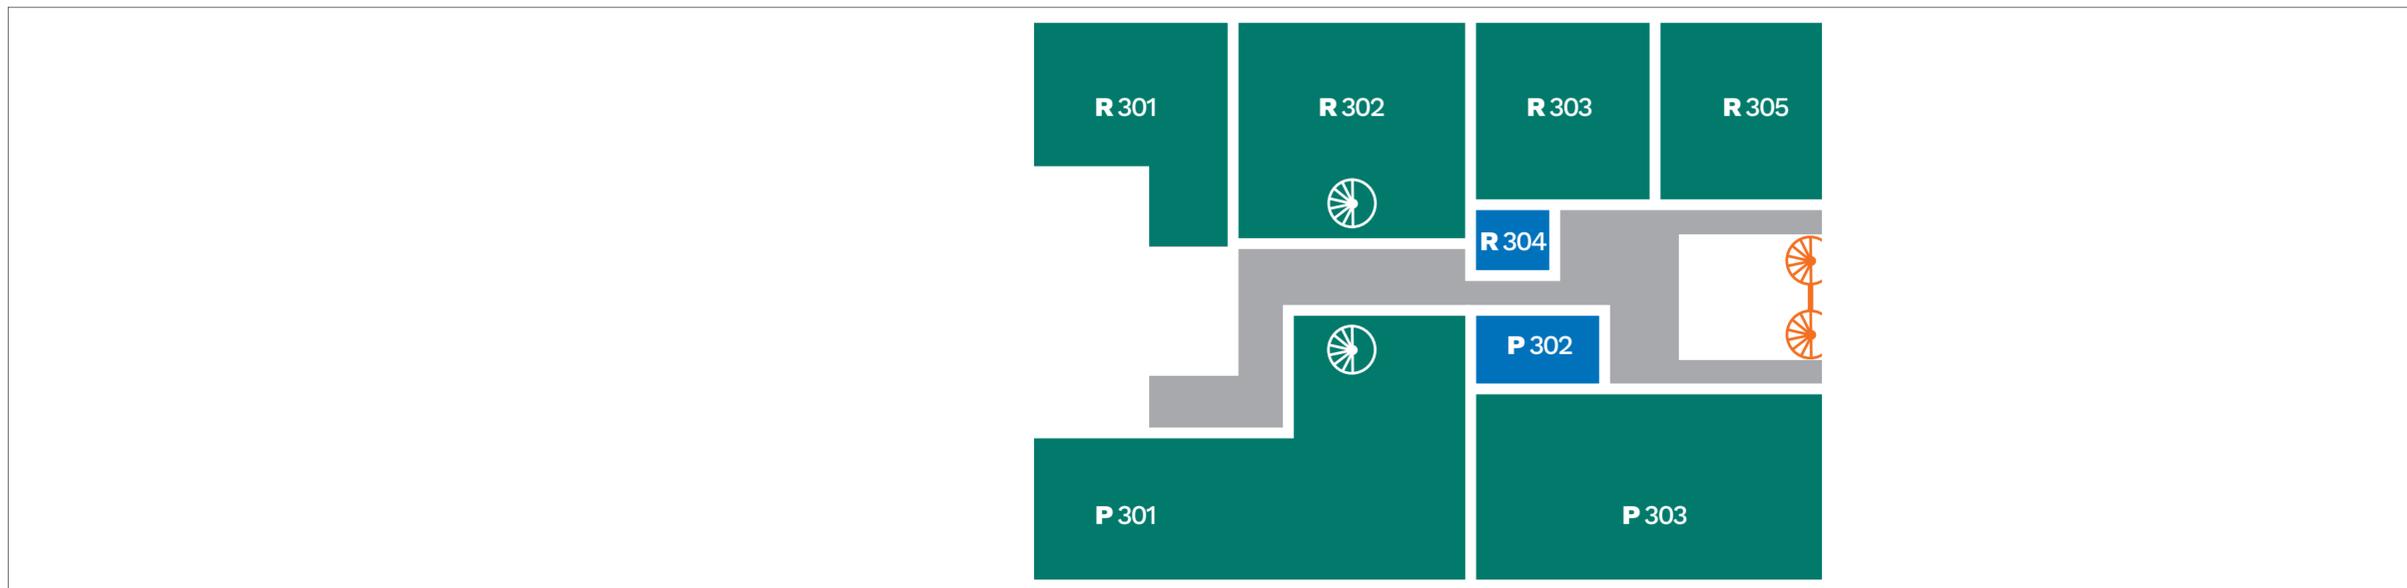


## Côté Parc

- P 301 - Atelier Charles Garnier
- P 302 - Sanitaires
- P 303 - Atelier Antoni Gaudi

## Côté Robec

**R 351 / 354** - Locaux techniques  
**R 352** - Mezzanine Imhotep  
**R 353** - Bureaux enseignants

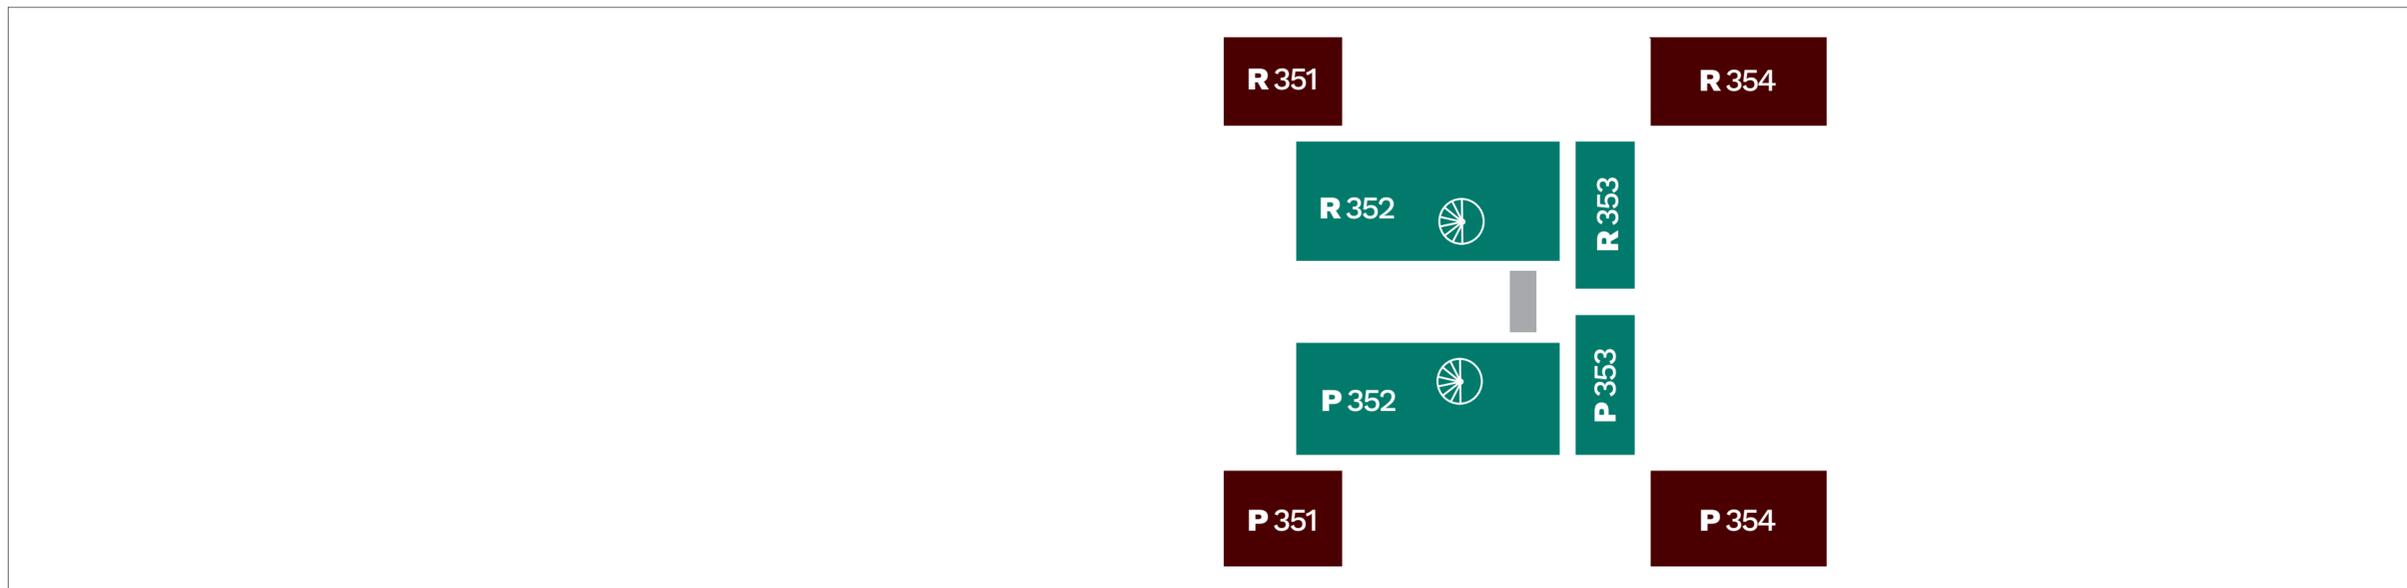

## Côté Parc

**P 351 / 354** - Locaux techniques  
**P 352** - Mezzanine Vitruve  
**P 353** - Bureaux enseignants