



© AnnLiz Bonin

ENSA NORMANDIE

PLAN DES LOCAUX

ENSEIGNEMENT

Alcôves Parc - RDC - R 009
Alcôves Robec - RDC - R 012
Amphithéâtre Jean Duminy - RDC - P 004
Atelier Tadao Ando - 1^{er} étage - P 112
Atelier Léon Battista Alberti - 3^e étage - R 302
Atelier Juliette Billard - 1^{er} étage - P 105
Atelier Gustave Eiffel - 3^e étage - R 305
Atelier Antoni Gaudi - 3^e étage - P 304
Atelier Charles Garnier - 3^e étage - P 301
Atelier Franck Gehry - RDC - P 001
Atelier Toyo Ito - 1^{er} étage - P 114
Atelier Rem Koolhaas - 1^{er} étage - R 112
Atelier Franck Lloyd Wright - 2^e étage - P 204
Atelier Oscar Niemeyer - 2^e étage - P 202
Atelier Renzo Piano - RDC - R 001
Atelier Vauban - 3^e étage - R 301
Atelier Eugène Viollet le Duc - 3^e étage - R 304
Atelier Peter Zumthor - 1^{er} étage - R 110
Bureaux équipe enseignante - 2^e étage - P 201 / 210 / 212 / 214
Bureaux équipe enseignante - 2^e étage - R 212 / 214
Bureaux équipe enseignante - 3,5^e étage - R 353 - P 352
Galerie Palomar - 2^e étage - R 215
Grand hall - RDC - P 008
Mezzanine Elissa et Alvar Aalto - 2^e étage - P 211
Mezzanine Shigeru Ban - 1^{er} étage - P 115
Mezzanine Imhotep - 3,5^e étage - R 352
Mezzanine Zaha Hadid - 1^{er} étage - R 113
Mezzanine Ludwig Mies Van der Rohe - 2^e étage - R 213
Mezzanine Vitruve - 3,5^e étage - P 352
Petit amphithéâtre - RDC - R 006

ADMINISTRATION

Communication - RDC - R 005
Direction - 1^{er} étage - P 101 / 102 / 103 / 104
Formations - 1^{er} étage - P 108 / 109
Finances - 2^e étage - R 209 / 210
Informatique - Bureaux - 2^e étage - R 201 / 202 / 204
International et Partenariats - 2^e étage - P 207 / 208
Logistique et immobilier - RDC - R 007
Pôle documentaire - Bureaux - 1^{er} étage - R 103 / 105 / 106
Régie et bureau - 0,5^e étage - R 051 / R 052
Service du Personnel - 1^{er} étage - P 111
Salle de l'équipe enseignante - RDC - R 008
Salle de réunion Sanaa - 1^{er} étage - P 107
Salle de repos des personnels - 2^e étage - P 206
Bureau - 2^e étage - R 211

SERVICE

Accueil - RDC - P 002
Cafétéria « Chez Bégo » - RDC - P 003
Découpe et Menuiserie - RDC - R 009 / 010
Infirmierie - RDC - R 003
Informatique - Salles libre accès - 2^e étage R 203 / 206
Laboratoire photo sous sol - R 008
Pôle documentaire - 1^{er} étage
Salle Cathédrale - R 101
Archives - R 151
Salle Mondrian - R 102
Salle de lecture - R 104
Matériauthèque - R 105
Fonds ancien - R 107
Outilthèque - Sous sol - R -007
Reprographie et Découpe laser - RDC - P 005 / 007

RECHERCHE

Laboratoire ATE - 1^{er} étage - R 109

LOCAL TECHNIQUE

Archives - Sous-sol - R -005
Locaux techniques - Sous-sol - R -001 / -003 / -004 / -006
Locaux techniques - RDC - R 002 / 011 / 013 - P 006
Local - 0,5^e étage - P 051
Locaux techniques - 1^{er} étage - P 110 / 113
Locaux techniques - 2^e étage - R 207 - P 203 / 209 / 213
Locaux techniques - 3,5^e étage - R 351 / 354 - P 351 / 354
Transformateur - Sous-sol - R -002

SANITAIRE

RDC - R 004 / P 010
1^{er} étage - P 106 / R 108 / R 111
2^e étage - P 205 / R 208
3^e étage - P 302 / P 303 / R 303

SOMMAIRE ÉTAGE


Sous-sol - Page 3
RDC - Page 4
0,5^e étage - Page 5
1^{er} étage - Page 6
2^e étage - Page 7
3^e étage - Page 8
3,5^e étage - Page 9

LÉGENDE

Numérotation : Côté Robec : R - Côté Parc : P

Côté Robec


- R-001 / 003 / 004 / 006 Locaux techniques
- R-002 Transformateur
- R-005 Archives
- R-007 Outilthèque
- R-008 Laboratoire photo

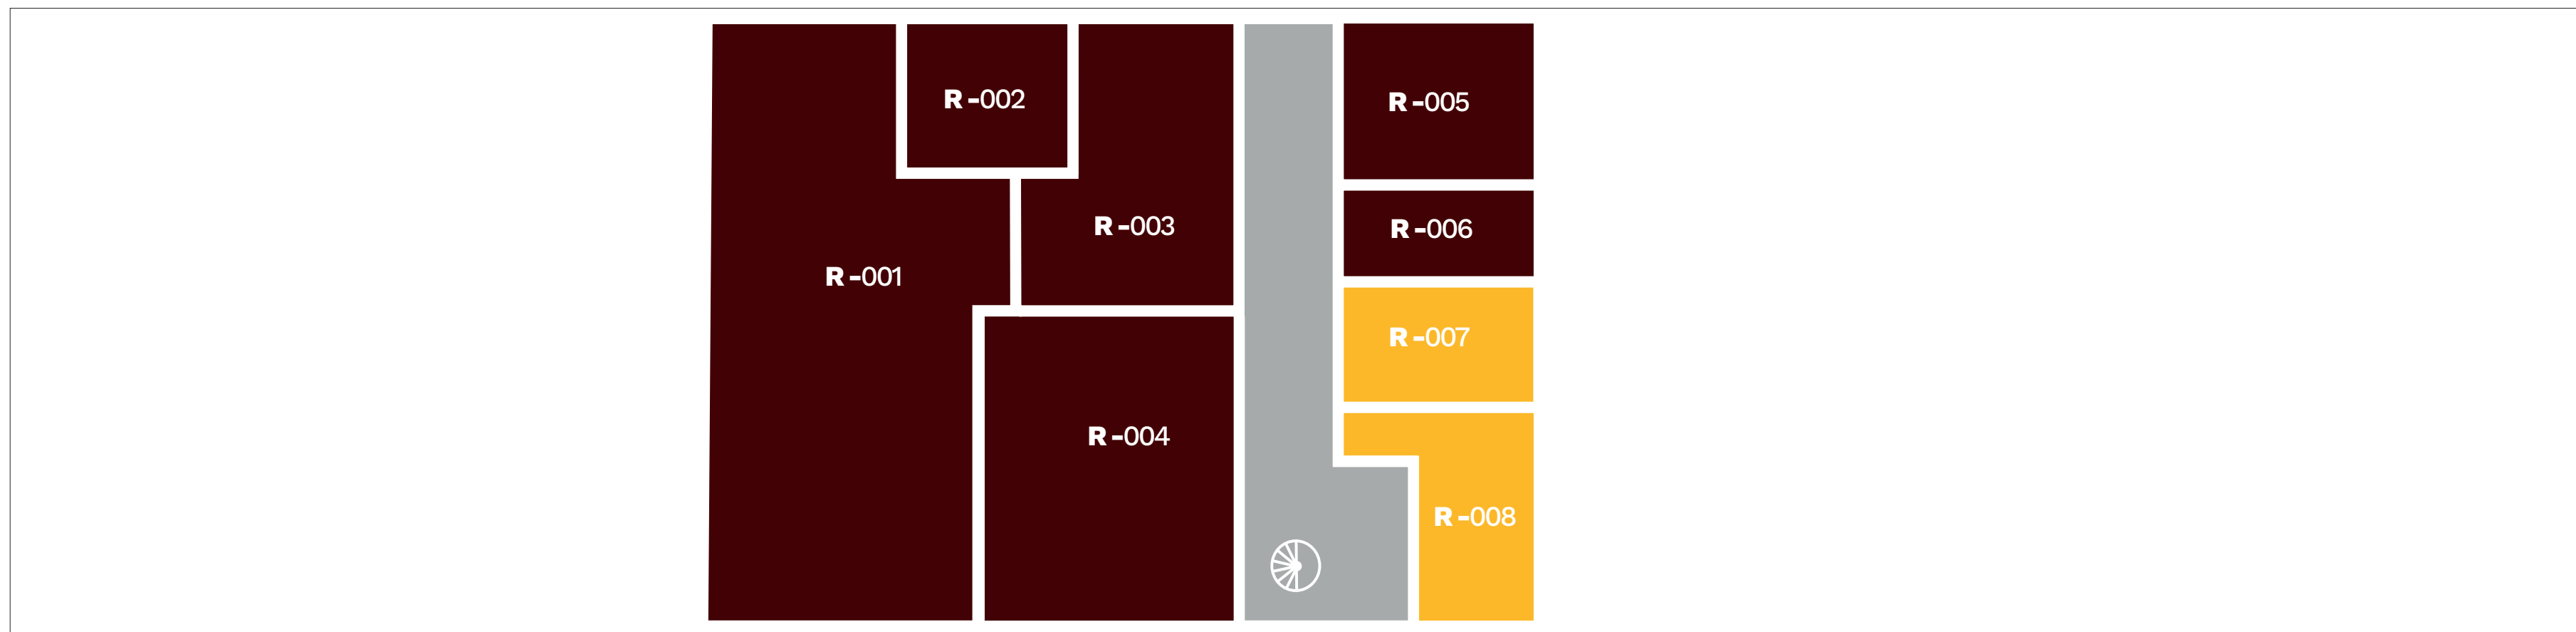

Côté Parc

Côté Robec

- R 001 - Atelier Renzo Piano
- R 002 - Local technique
- R 003 - Infirmierie
- R 004 - Sanitaires
- R 005 - Communication
- R 006 - Petit amphithéâtre
- R 007 - Logistique et immobilier
- R 008 - Salle de l'équipe enseignante
- R 009 / 010 - Découpe et Menuiserie
- R 011 / 013 - Locaux techniques
- R 012 - Alcôves Robec

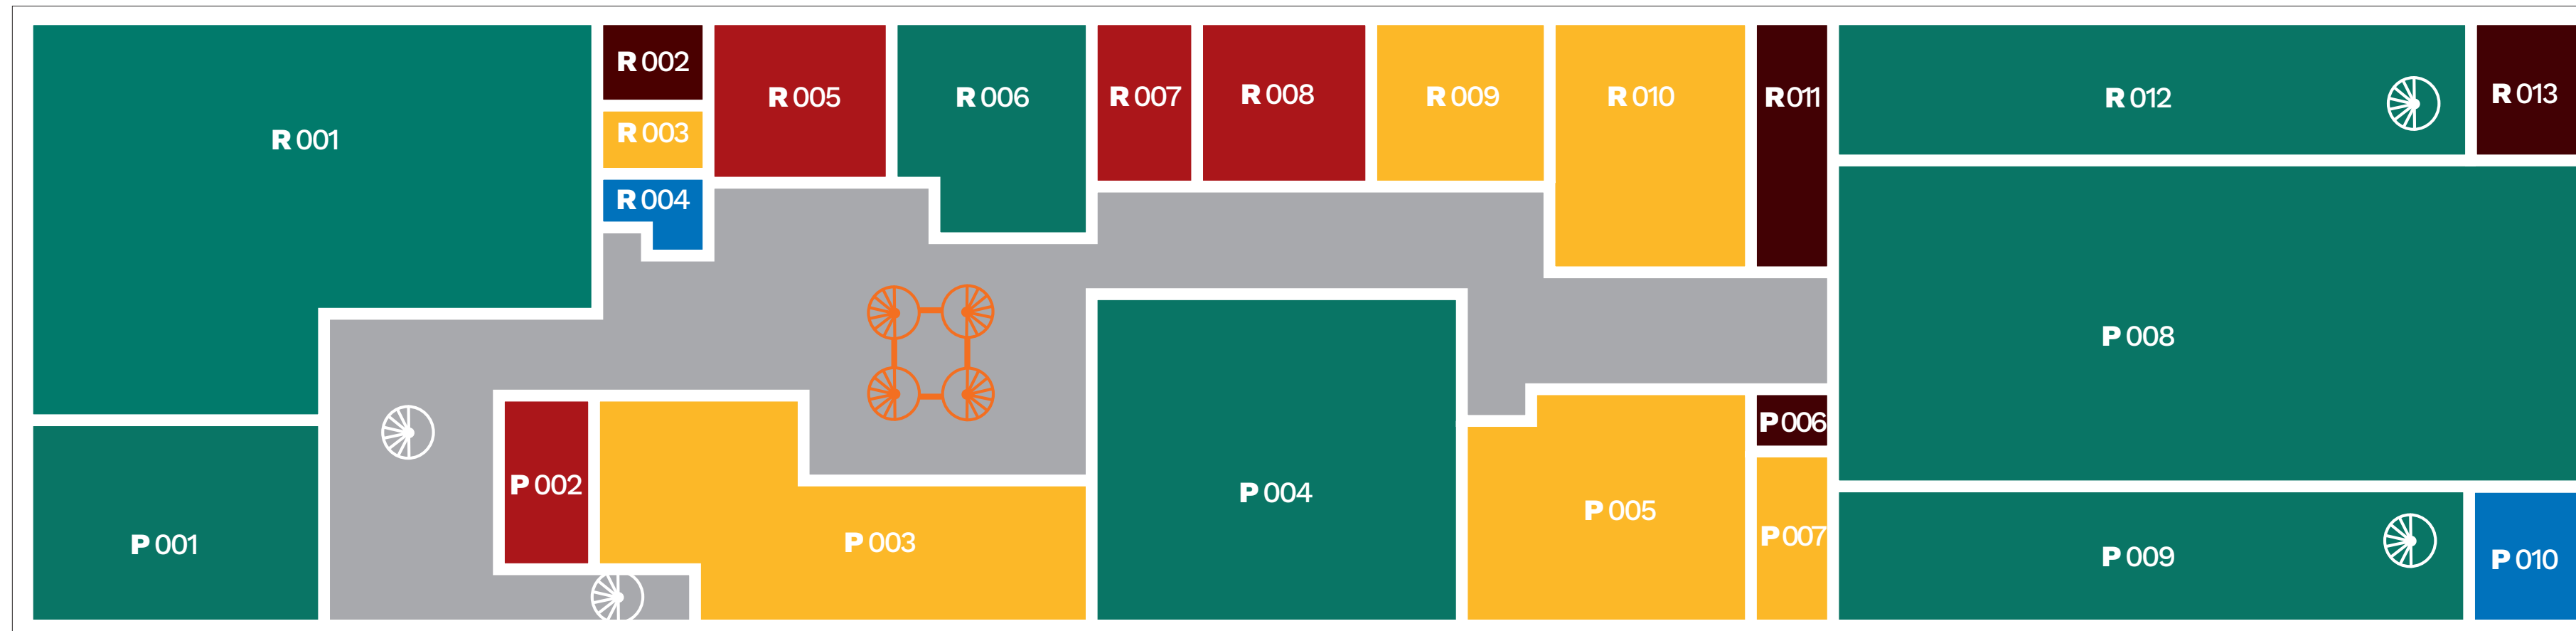


Côté Parc ↑

- P 001 - Atelier Franck Gehry
- P 002 - Accueil
- P 003 - Cafétéria « Chez Bégo »
- P 004 - Amphithéâtre Jean Duminy
- P 005 / 007 - Reprographie et Découpe laser
- P 006 - Local technique
- P 008 - Grand hall
- R 009 - Alcôves Parc
- P 010 - Sanitaires

Côté Robec

R 051 - Bureau
R 052 - Régie

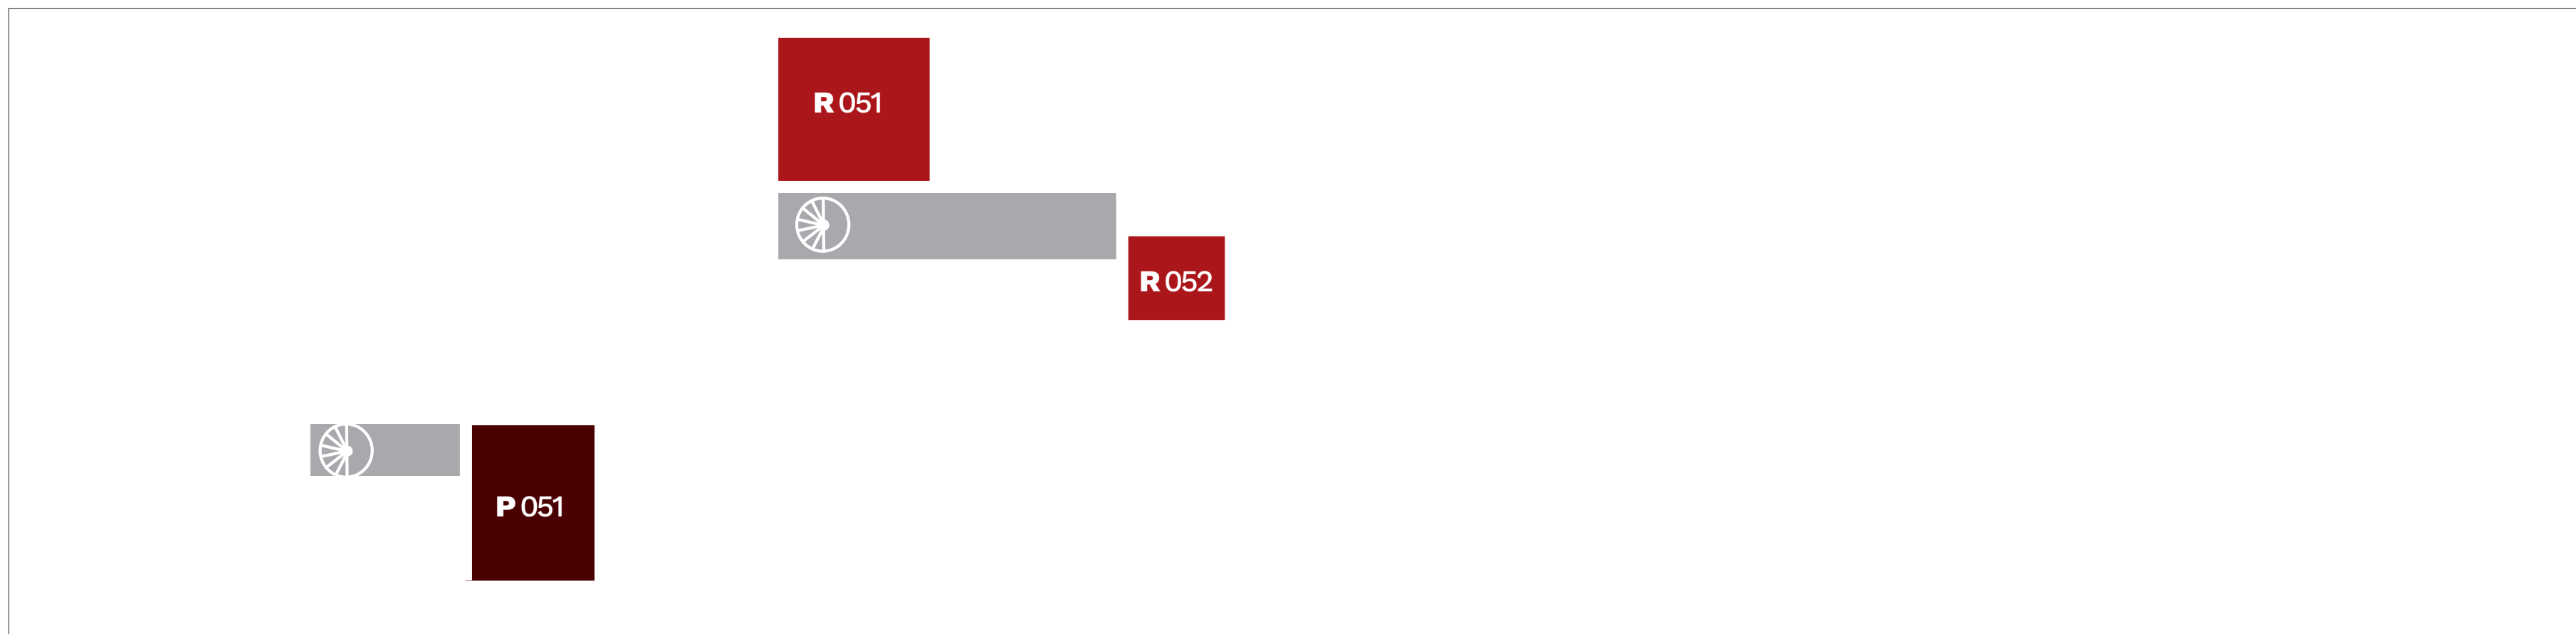

Côté Parc

P 051 - Local

- Pôle documentaire :
- R 101 - Salle Cathédrale
 - R 151 - Archives (1,5^e étage)
 - R 102 - Salle Mondrian
 - R 103 - Bureau
 - R 104 - Salle de lecture
 - R 105 - Matériauthèque et bureaux
 - R 106 - Bureau
 - R 107 - Fonds ancien

- R 108 / R 111 - Sanitaires
- R 109 - Laboratoire ATE
- R 110 - Atelier Peter Zumthor
- R 112 - Atelier Rem Koolhaas
- R 113 - Mezzanine Zaha Hadid

Côté Robec




Côté Parc

- P 101 / 102 / 103 / 104 - Direction
- P 105 - Atelier Juliette Billard
- P 106 - Sanitaires
- P 107 - Salle de réunion Sanaa
- P 108 / 109 - Formations
- P 110 - Local technique
- P 111 - Service du Personnel
- P 112 - Atelier Tadao Ando
- P 113 - Local technique
- P 114 - Atelier Toyo Ito
- P 115 - Mezzanine Shigeru Ban

Côté Robec

Informatique
R 201 / 202 / 204 - Bureaux
R 203 / R 206 - Salles libre accès

R 207 - Local technique
R 208 - Sanitaires
R 209 / 210 - Finances
R 211 - Bureau
R 212 / 214 - Bureaux équipe enseignante
R 213 - Mezzanine Ludwig Mies Van der Rohe
R 215 - Galerie Palomar

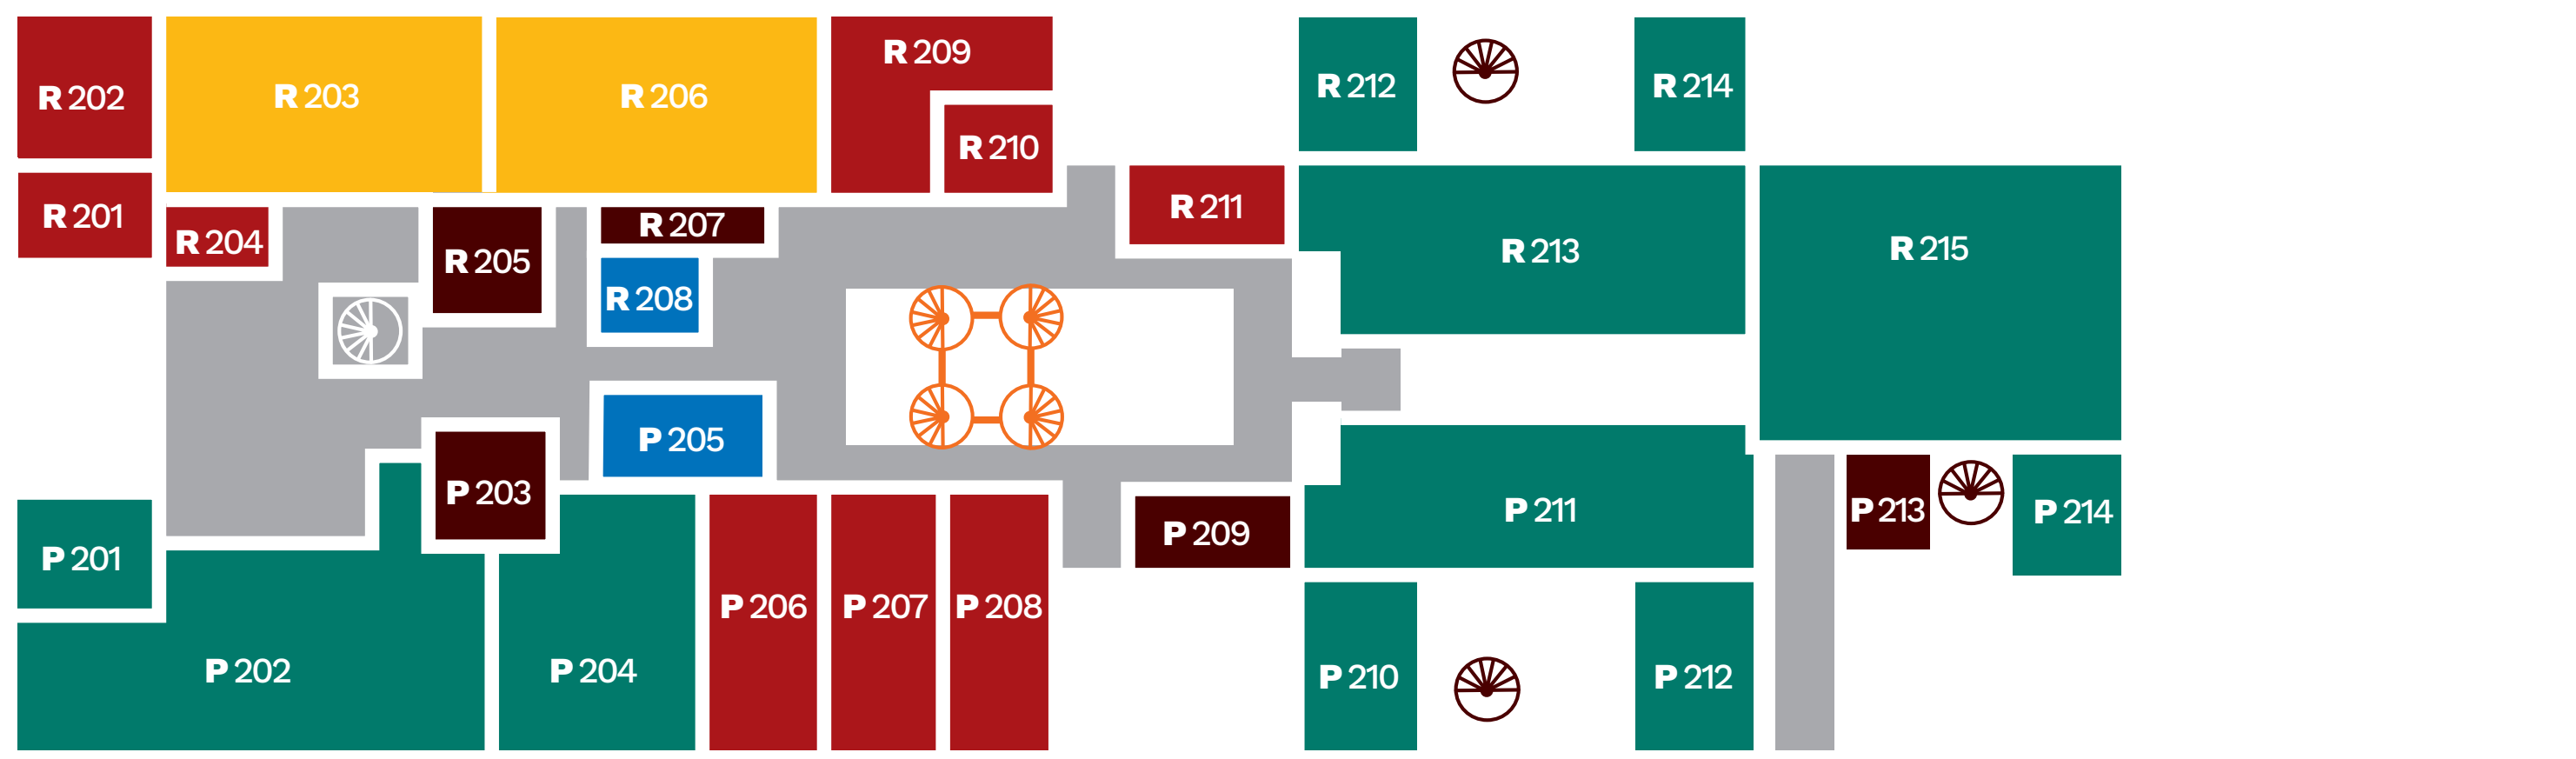


Côté Parc

P 201 - Bureaux enseignants
P 202 - Atelier Oscar Niemeyer
P 203 - Local technique
P 204 - Atelier Franck Lloyd Wright
P 205 - Sanitaires
P 206 - Salle de repos des personnels
P 207 / 208 - International et Partenariats
P 209 / 213 - Local technique
P 210 / 212 / 214 - Bureaux équipe enseignante
P 211 - Mezzanine Elissa et Alvar Aalto

Côté Robec

- R 301 - Atelier Vauban
- R 302 - Atelier Léon Battista Alberti
- R 303 - Sanitaires
- R 304 - Atelier Eugène Viollet le Duc
- R 305 - Atelier Gustave Eiffel

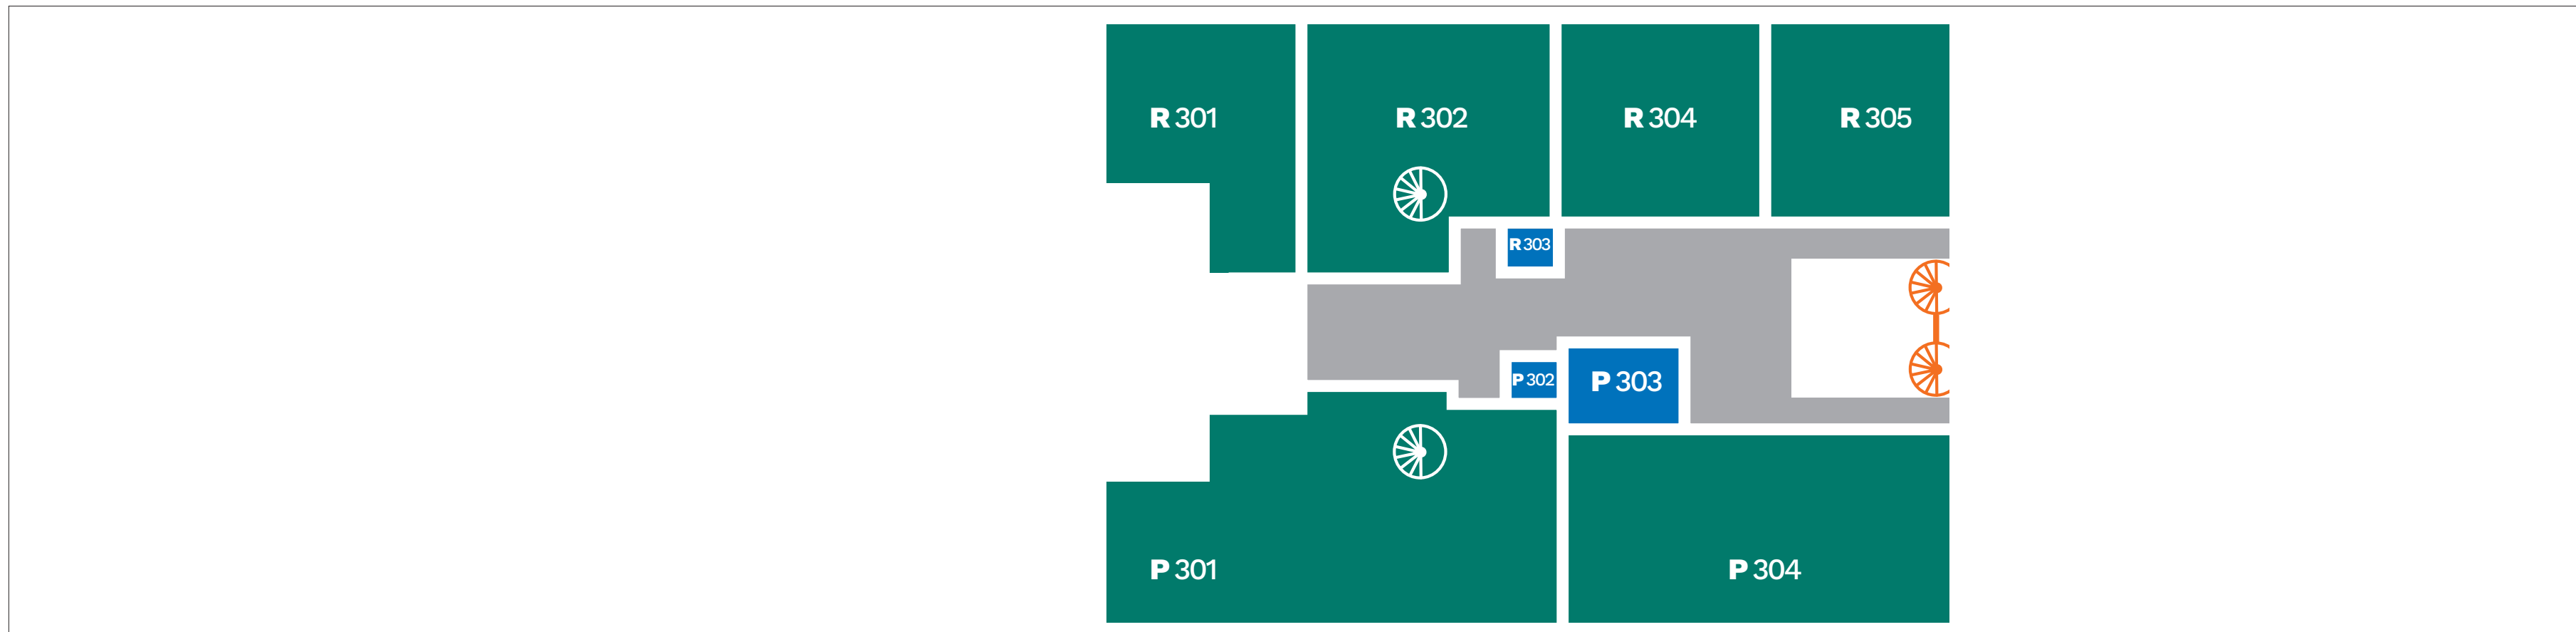


Côté Parc

- P 301 - Atelier Charles Garnier
- P 302 - Sanitaires
- P 303 - Sanitaires
- P 304 - Atelier Antoni Gaudi

Côté Robec

R 351 / 354 - Locaux techniques
R 352 - Mezzanine Imhotep
R 353 - Bureaux équipe enseignante

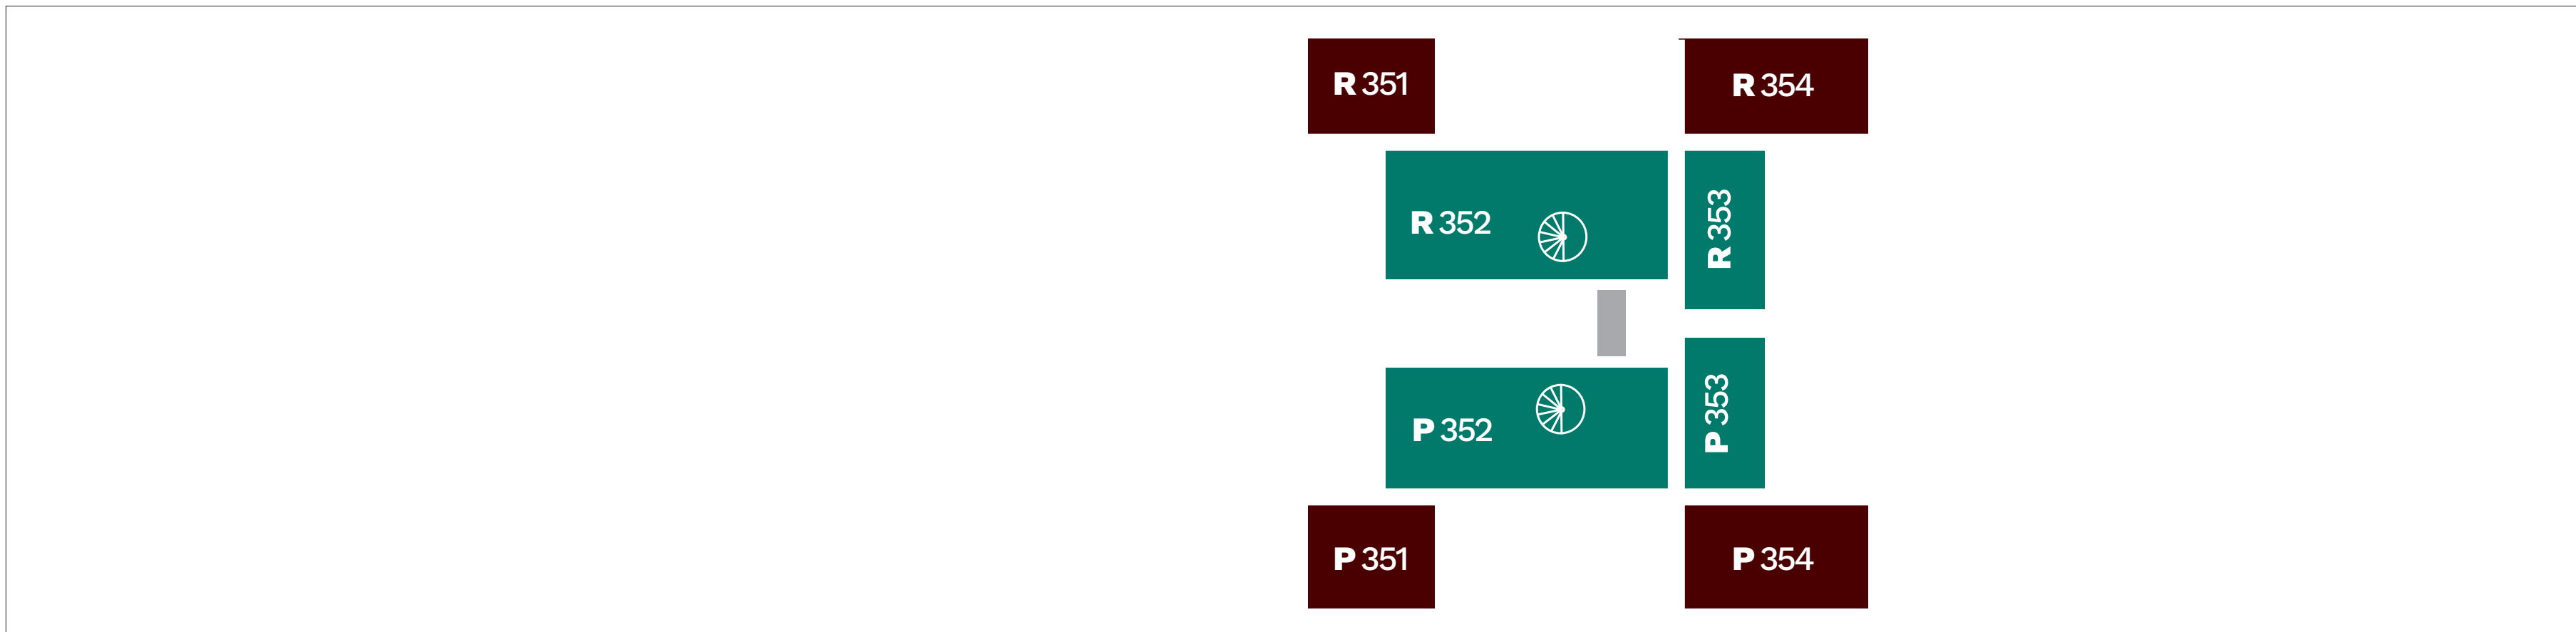

Côté Parc

P 351 / 354 - Locaux techniques
P 352 - Mezzanine Vitruve
P 353 - Bureaux équipe enseignante