



Les Ateliers du Parc, architecte P. Mottini © Tds

LES ATELIERS DU PARC

PLAN DES LOCAUX



RÉPUBLIQUE
FRANÇAISE

*Liberté
Égalité
Fraternité*



École
nationale
supérieure
d'architecture
de Normandie

LES ATELIERS DU PARC

2^e ÉTAGE

Salle
Juliette Billard

4^e ÉTAGE

Laboratoire ATE
Sanitaires PMR

3^e ÉTAGE

Laboratoire ATE

Bibliothèque du
Laboratoire ATE

1^{er} ÉTAGE

Salle de réunion
Sanitaires PMR

RDC

Accès principal
Accès sous-sol
Accès ascenseur

SOUS-SOL

Salle Expérimentations
Laboratoire Terre
Cour extérieure Expérimentations

Locaux techniques
Sanitaires PMR

Côté Robec

R-001


Salle Expérimentations

R-002

Laboratoire Terre

R-003

Cour extérieure Expérimentations

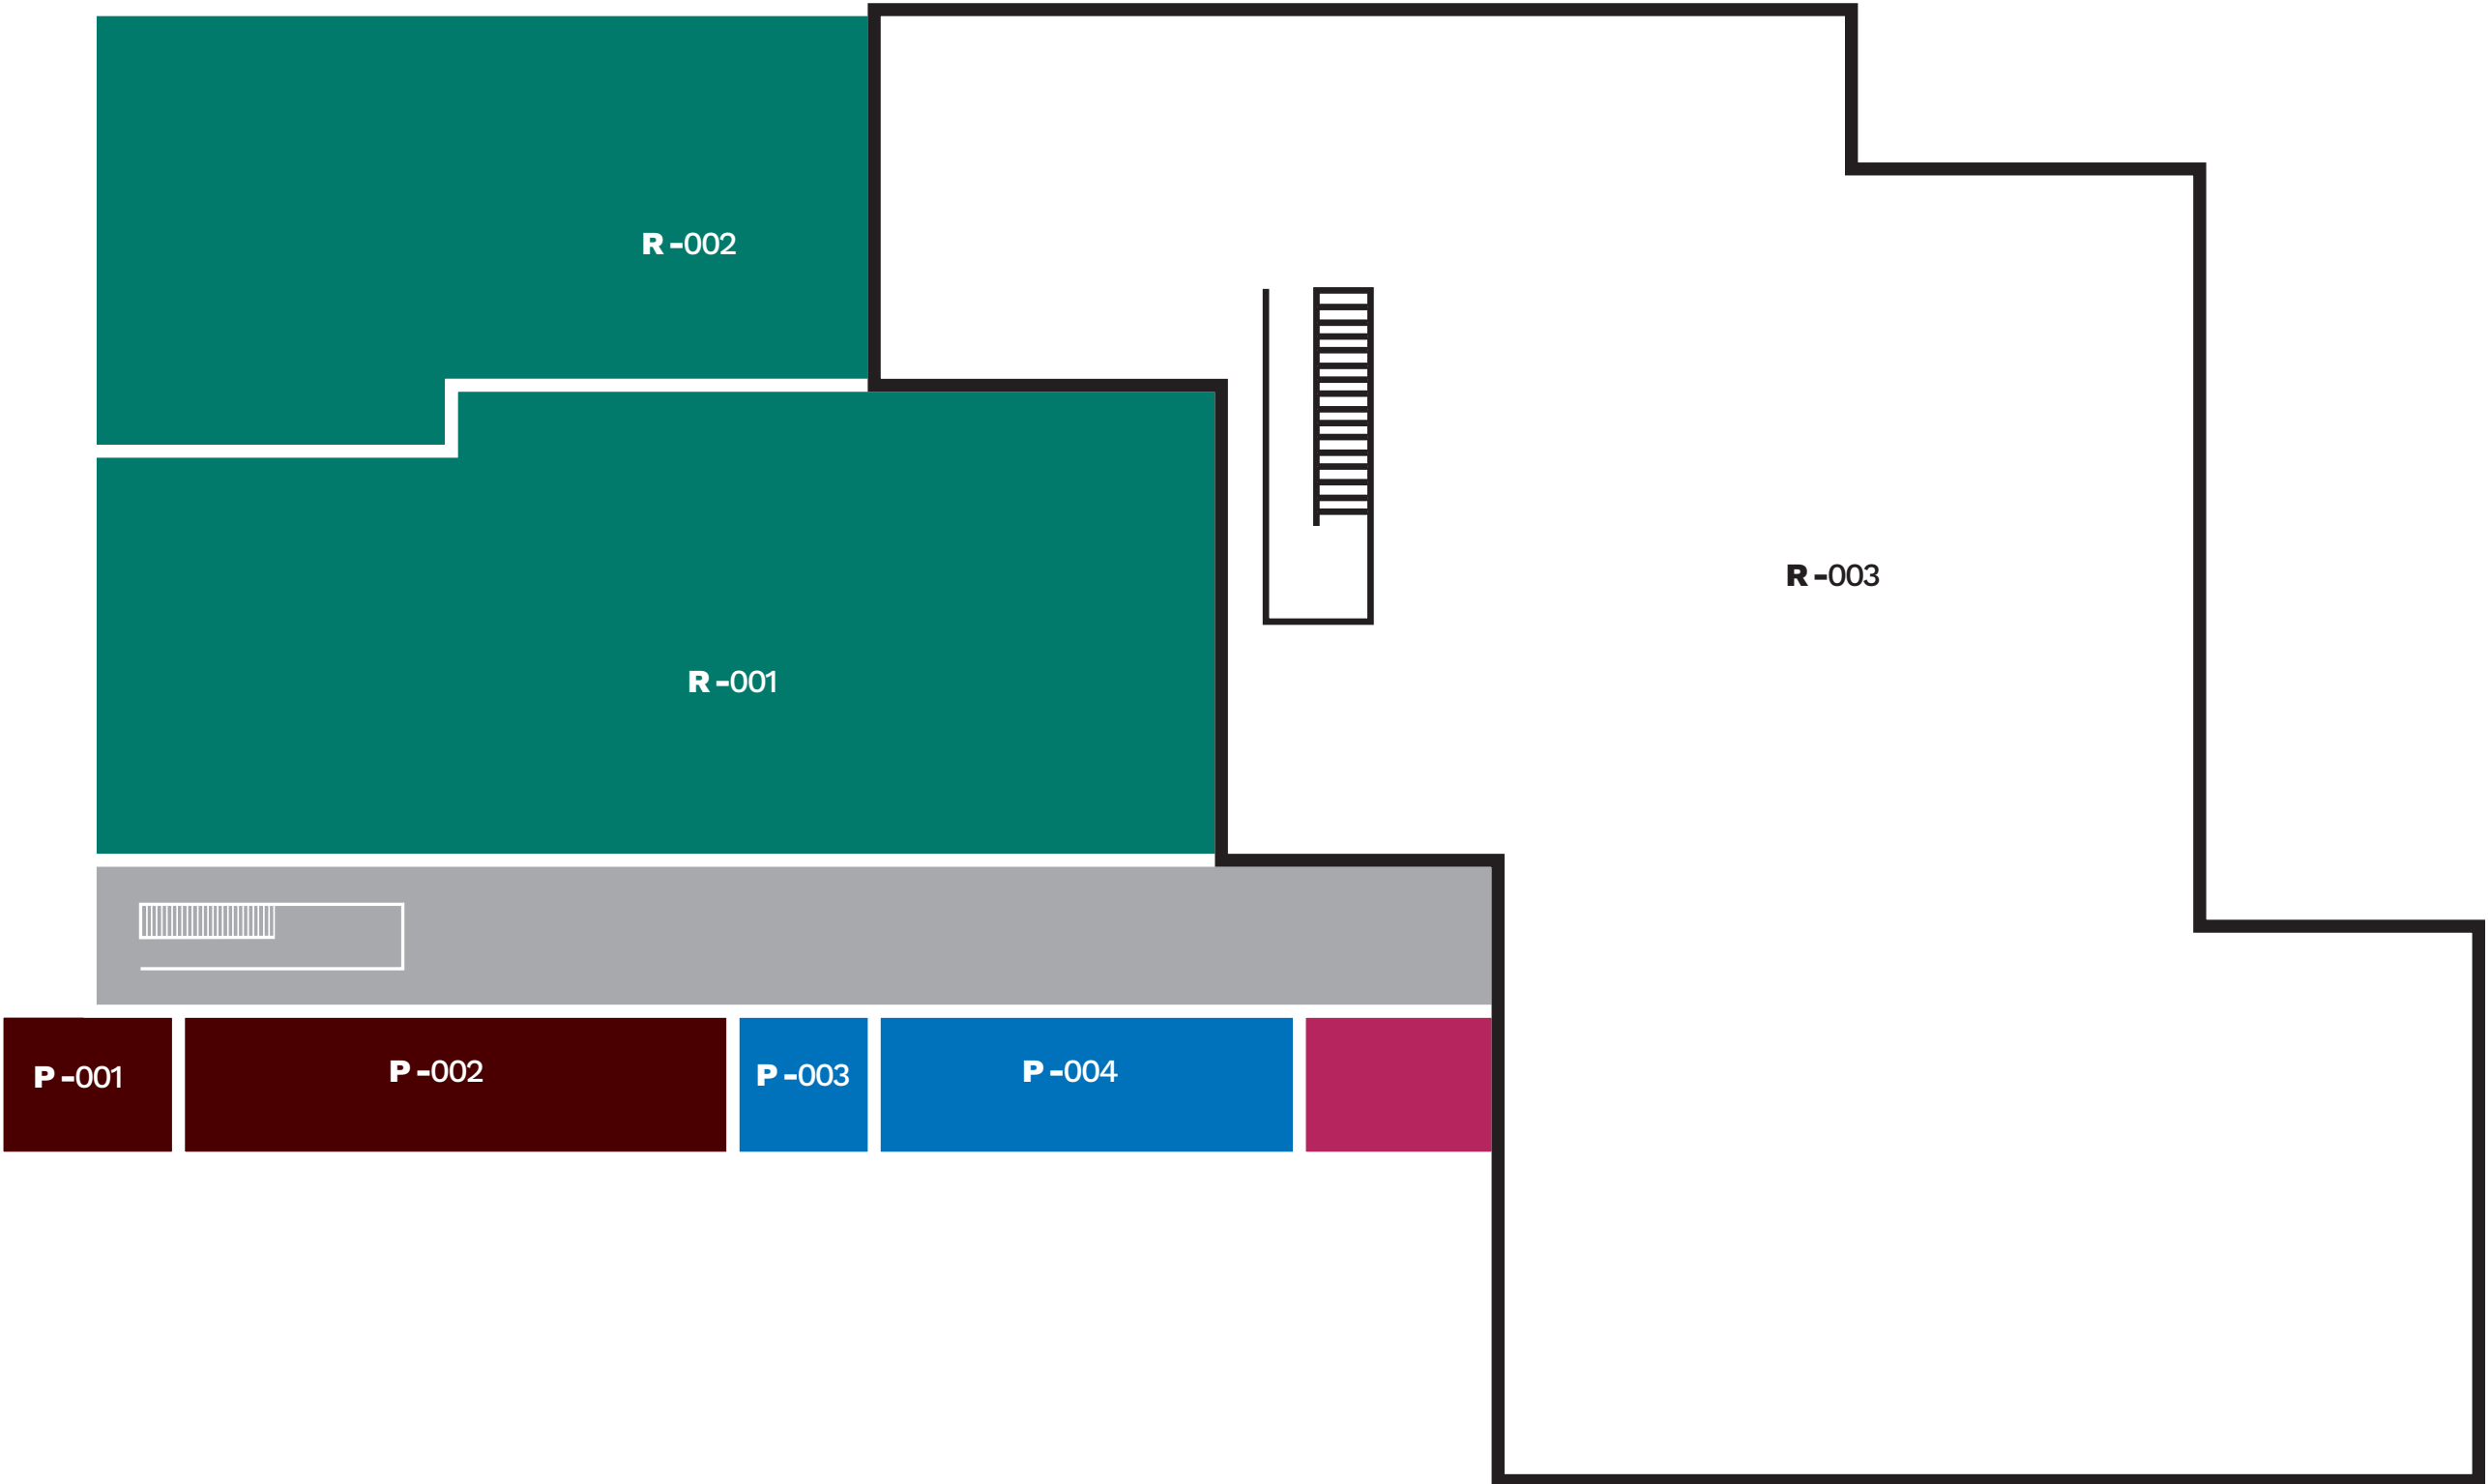

Côté Parc


P-001 / 002

Locaux techniques


P-003 / 004

Sanitaires PMR

Côté Robec

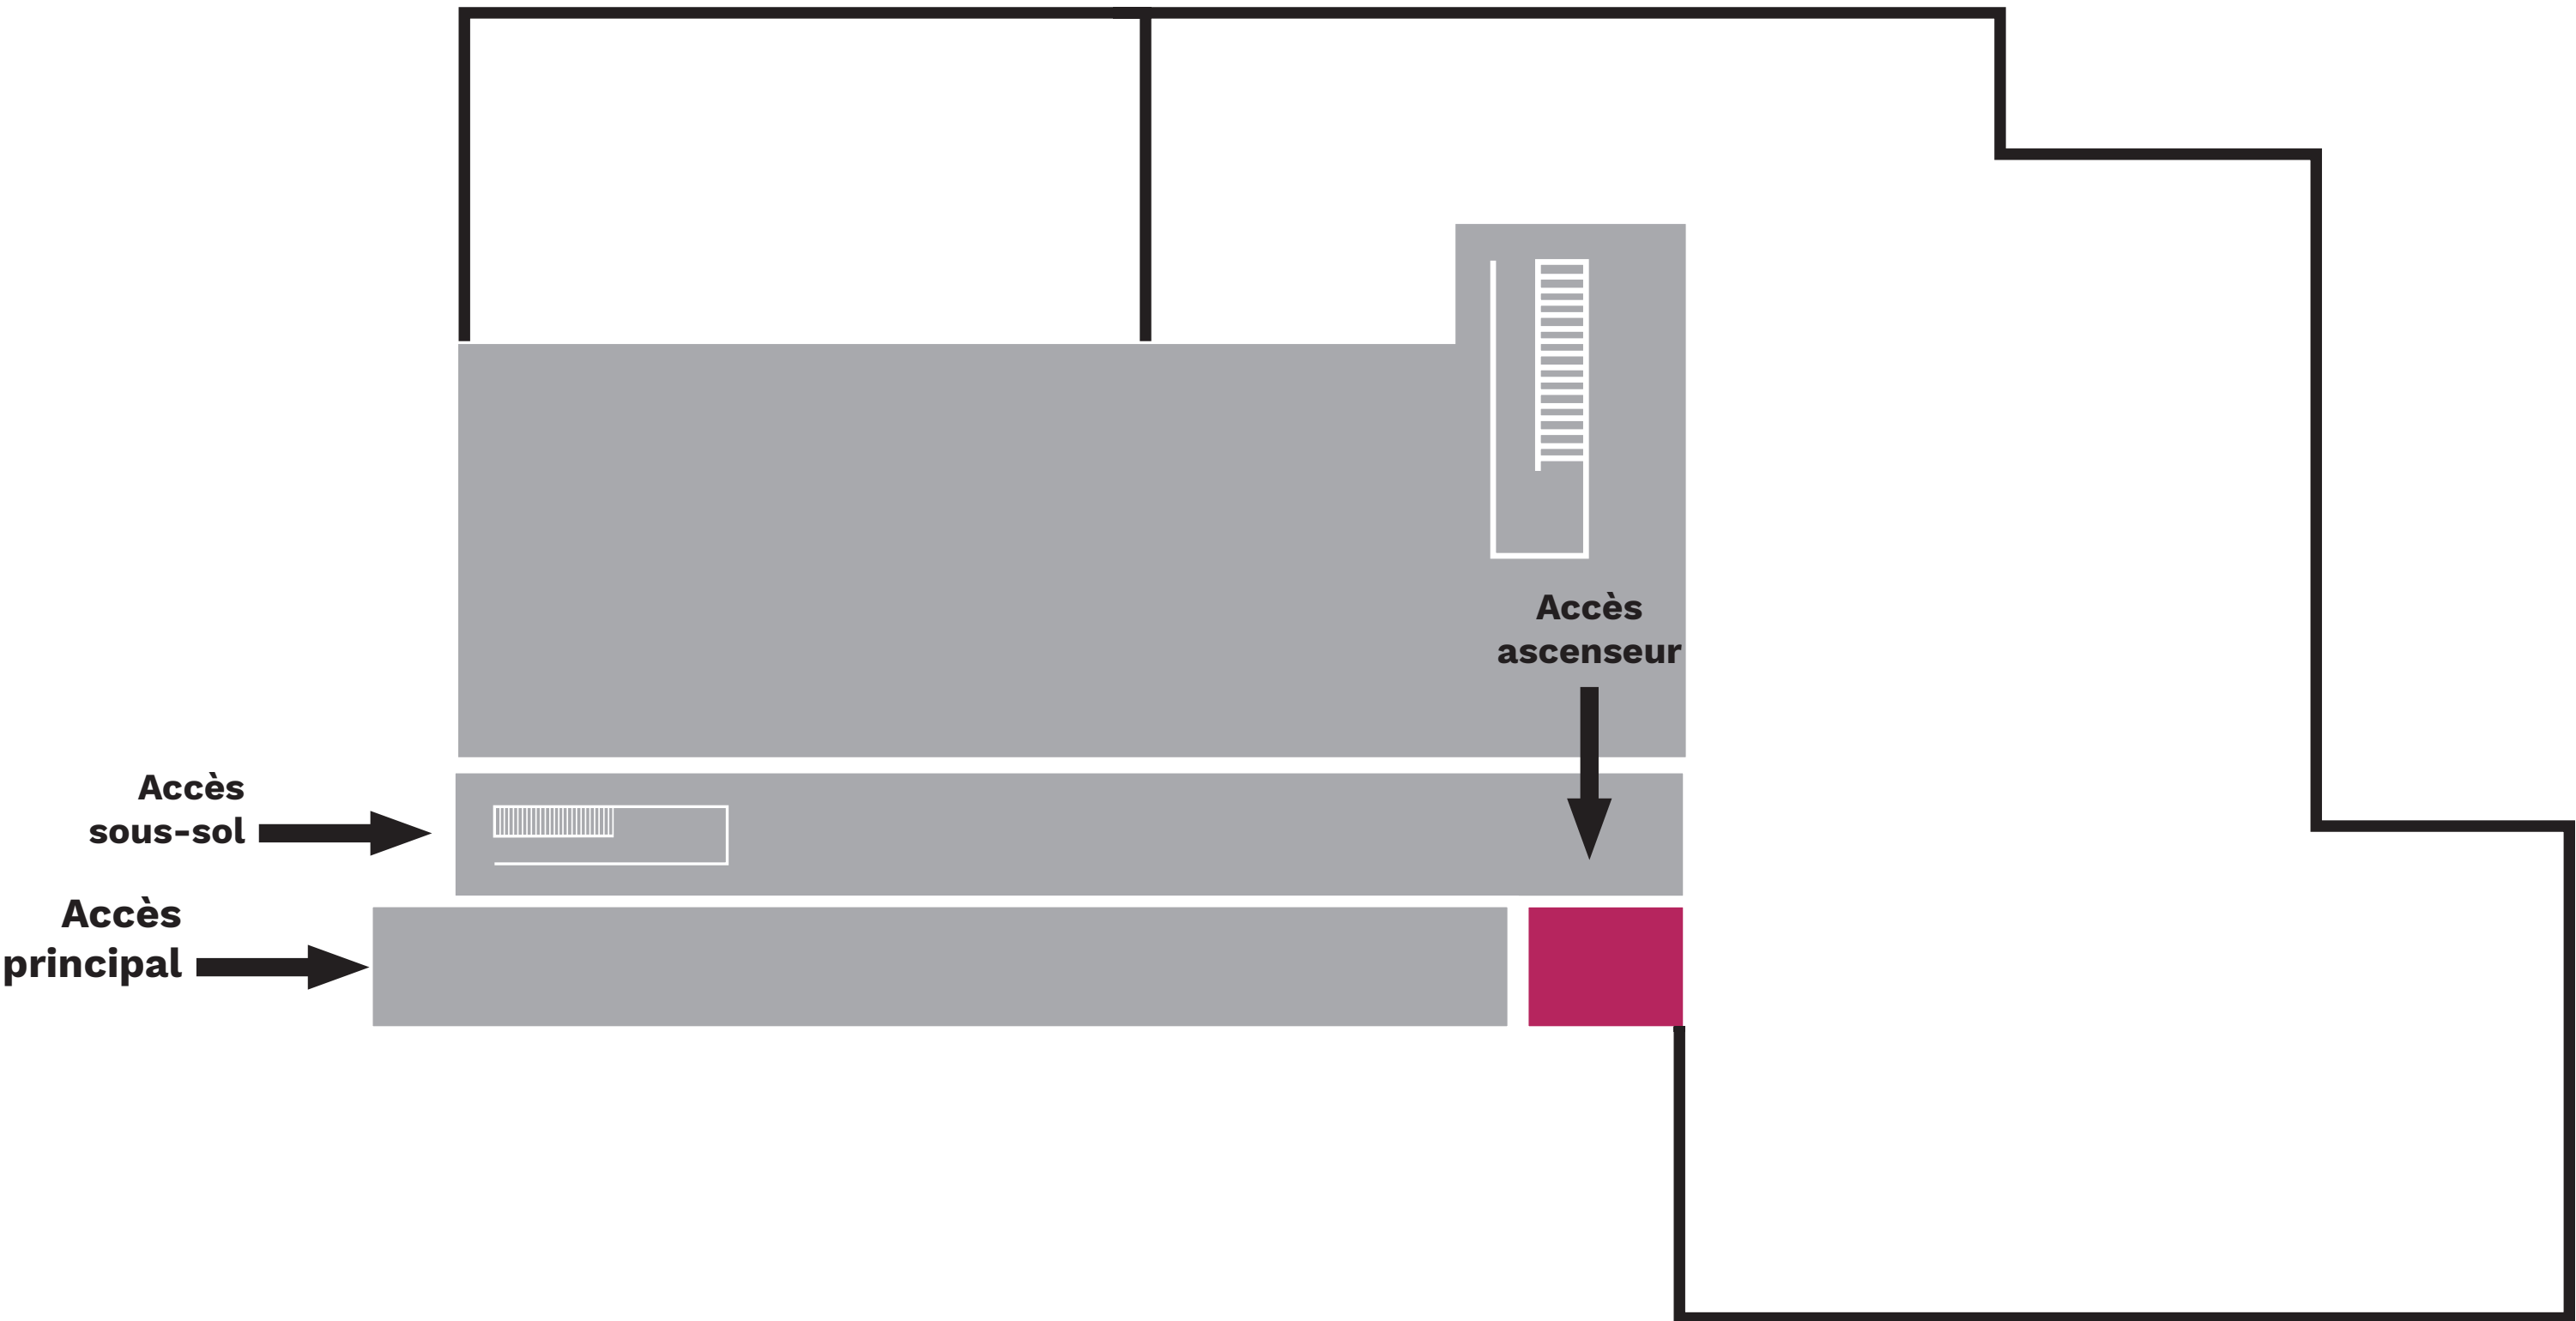

Côté Parc

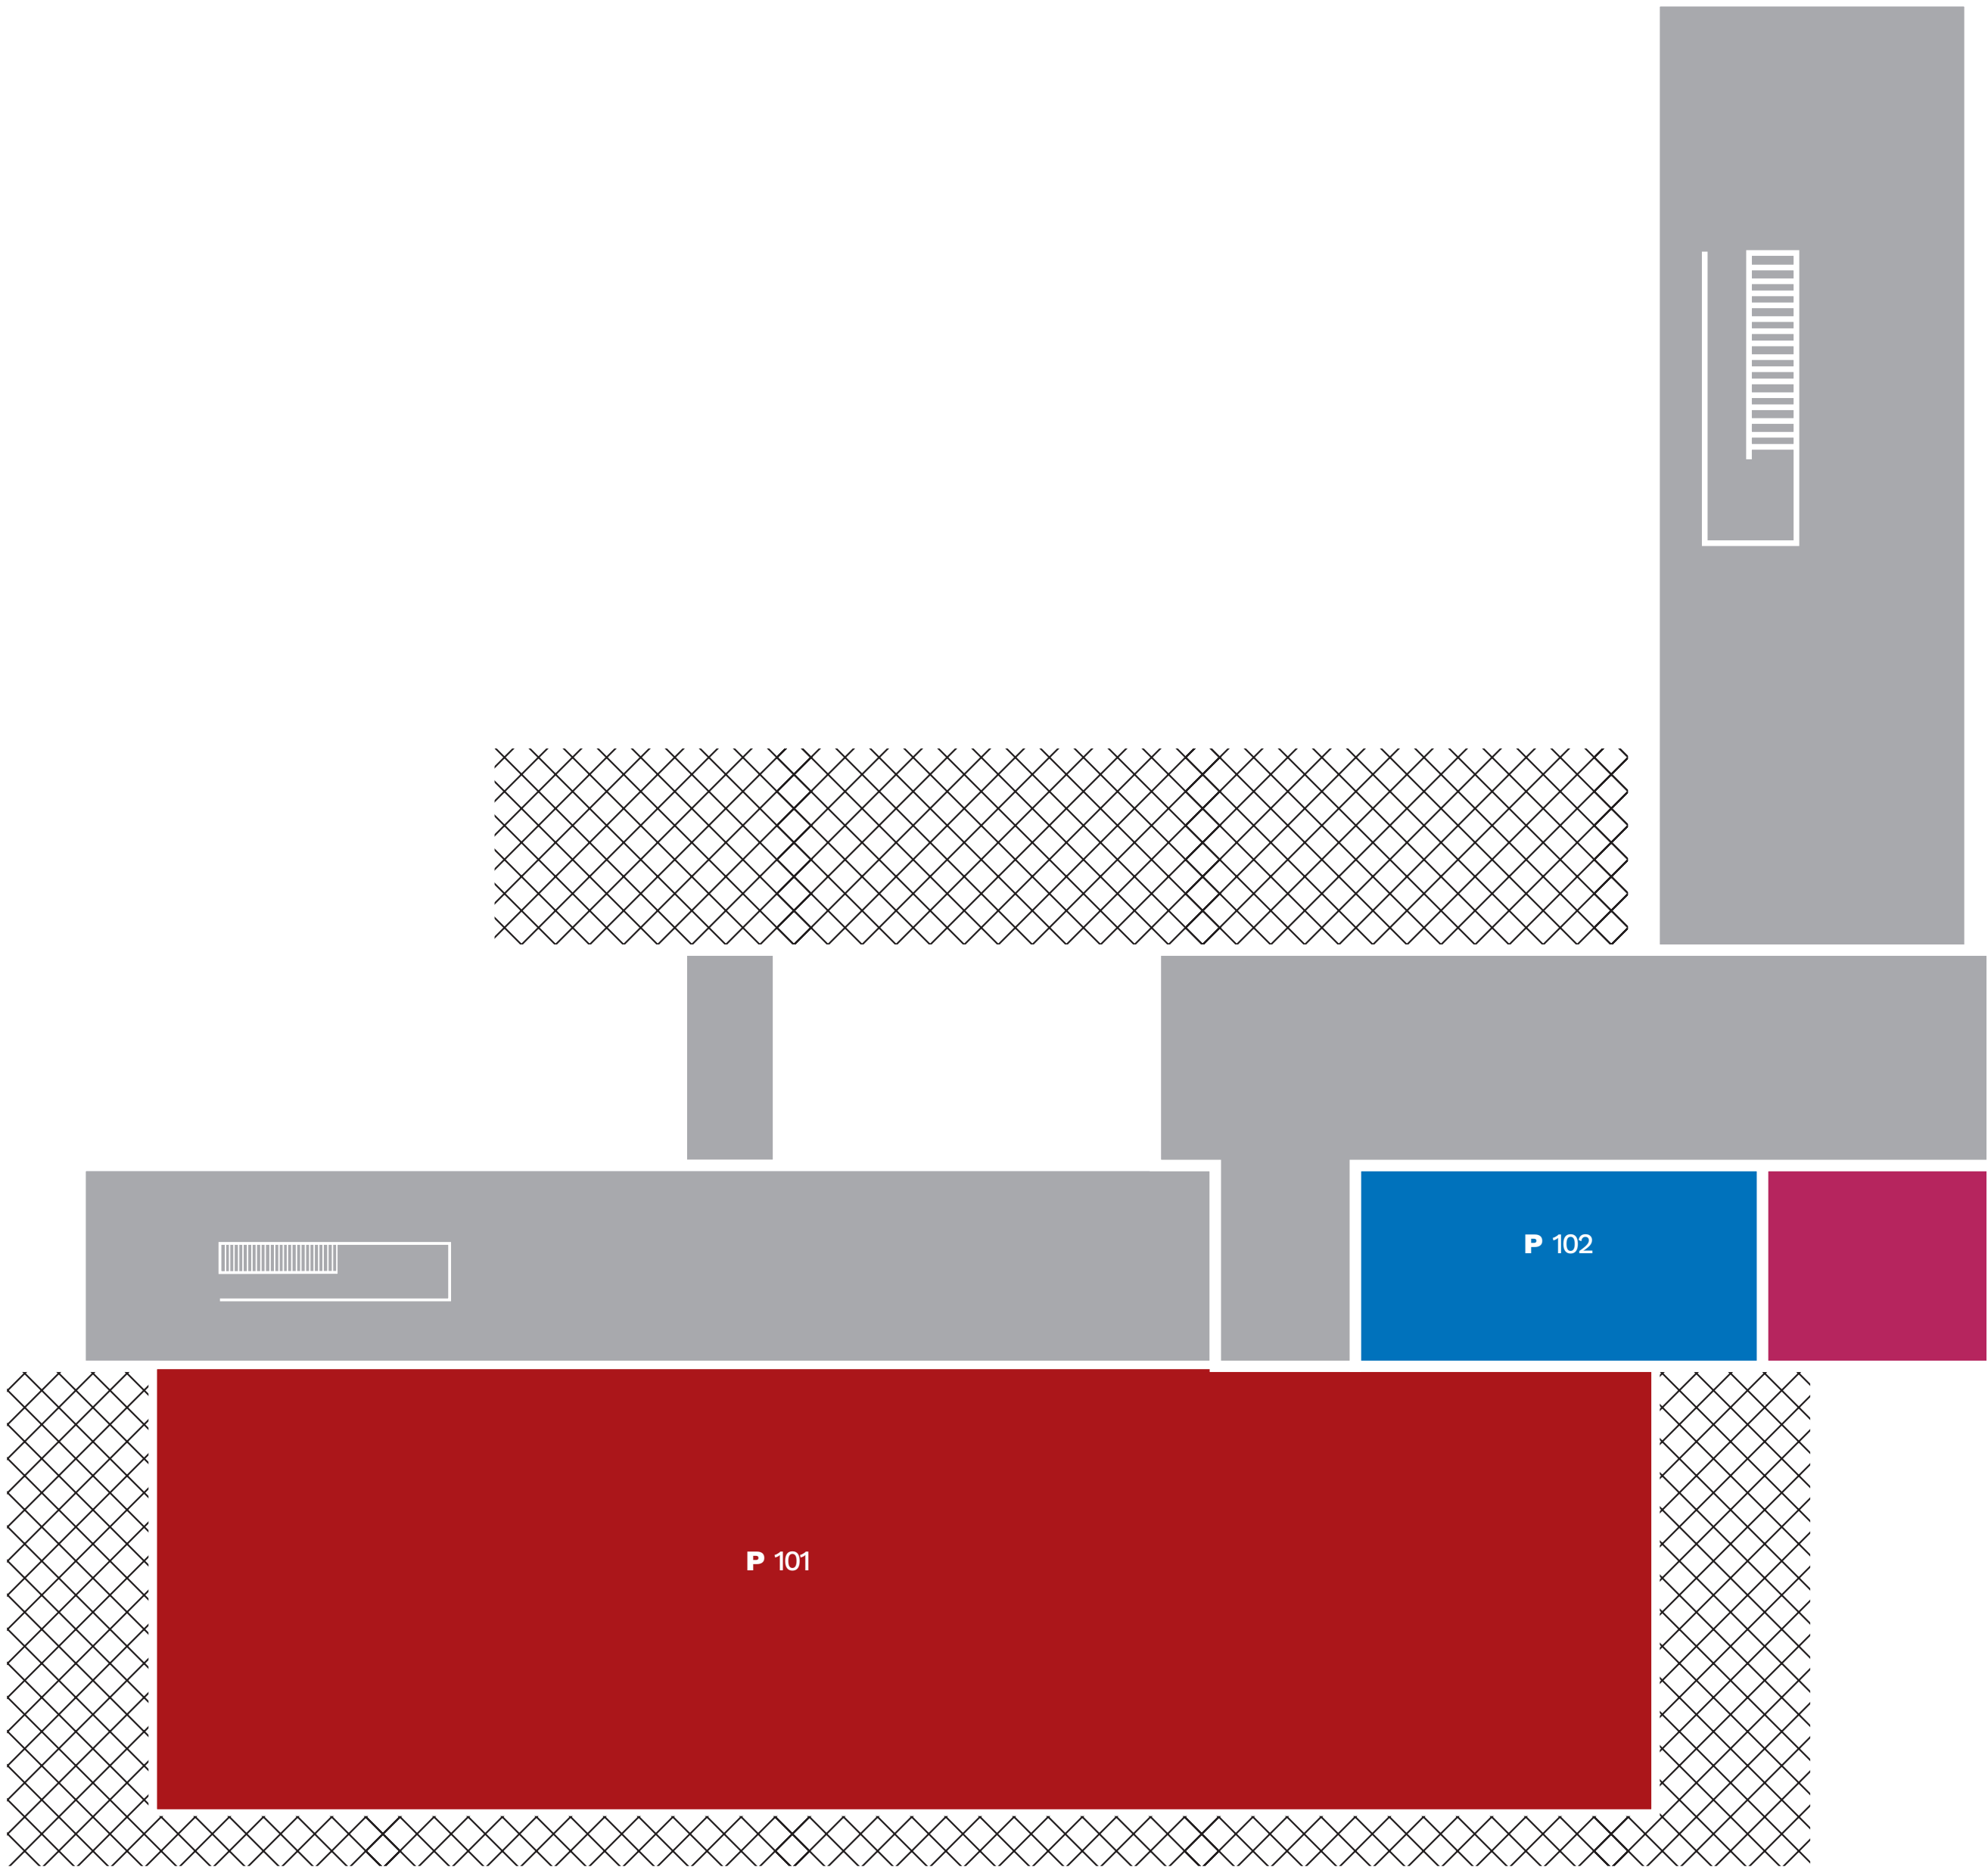


Côté Parc

P 101 Salle de réunion (Laboratoire ATE & Formation continue)
P 102 Sanitaires


Côté Robec

R 201 Salle Juliette Billard

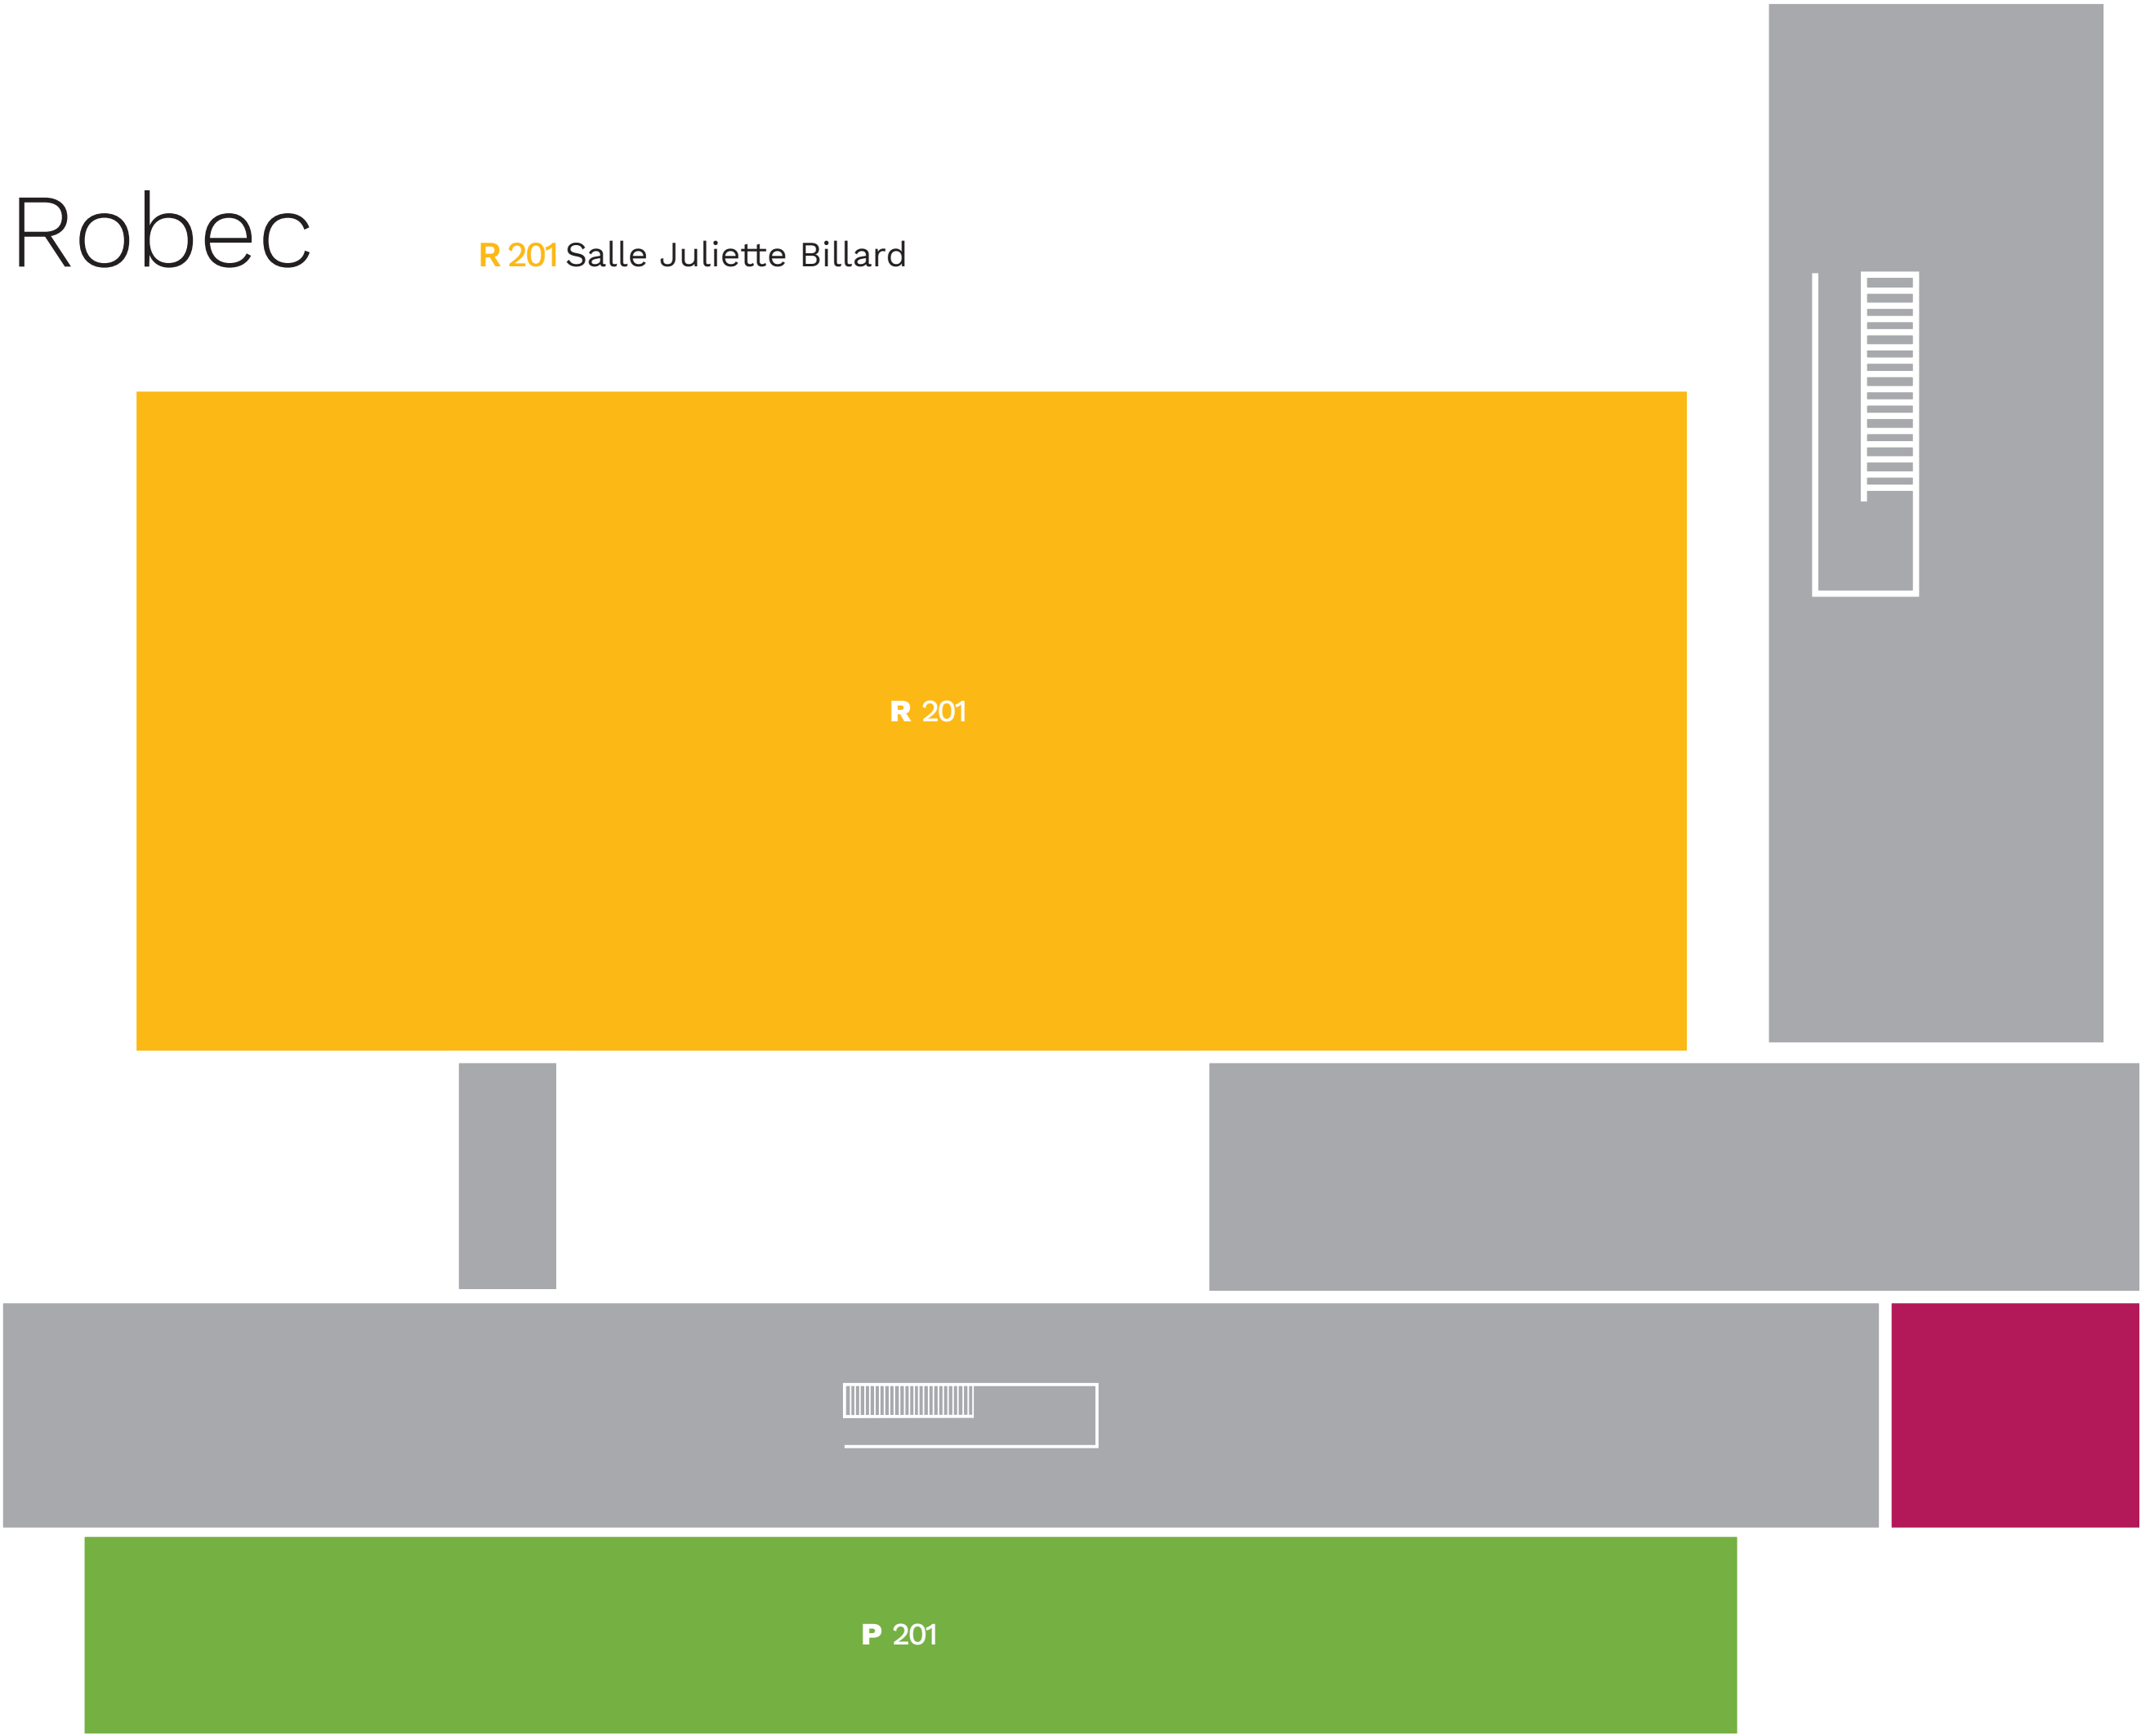


Côté Parc

P 201 Bibliothèque du Laboratoire ATE

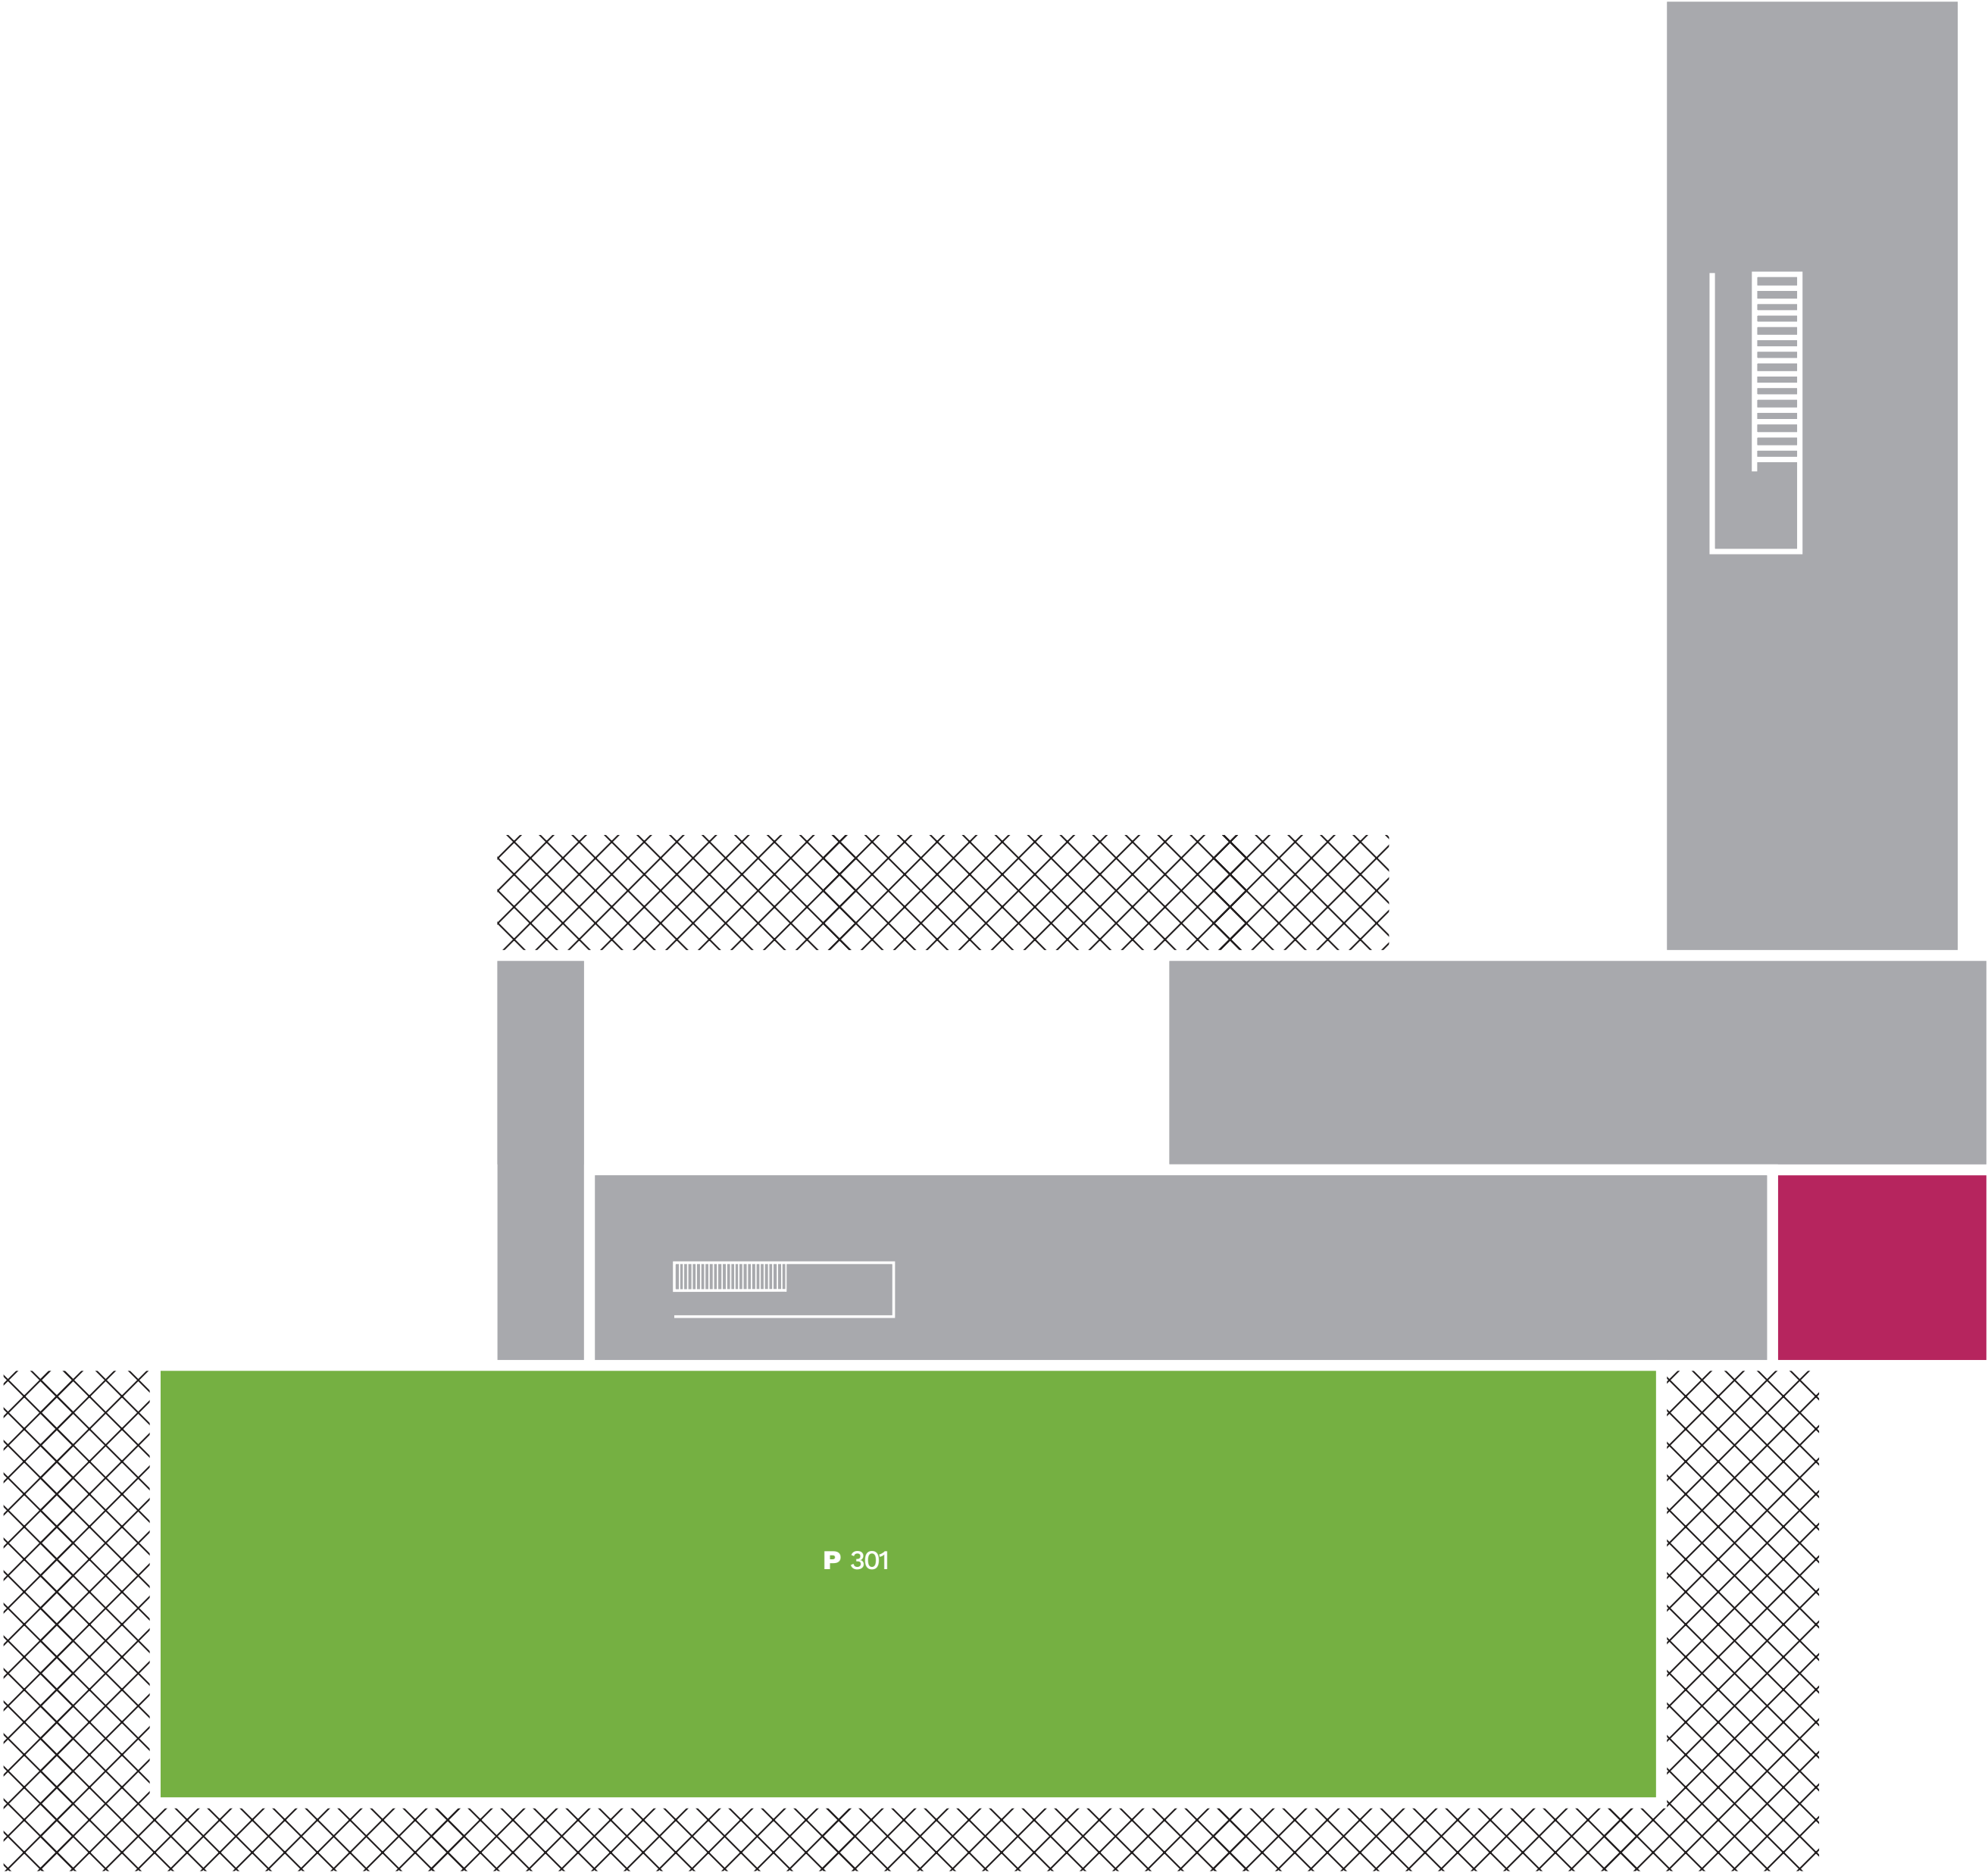

Côté Parc

P 301 Laboratoire ATE

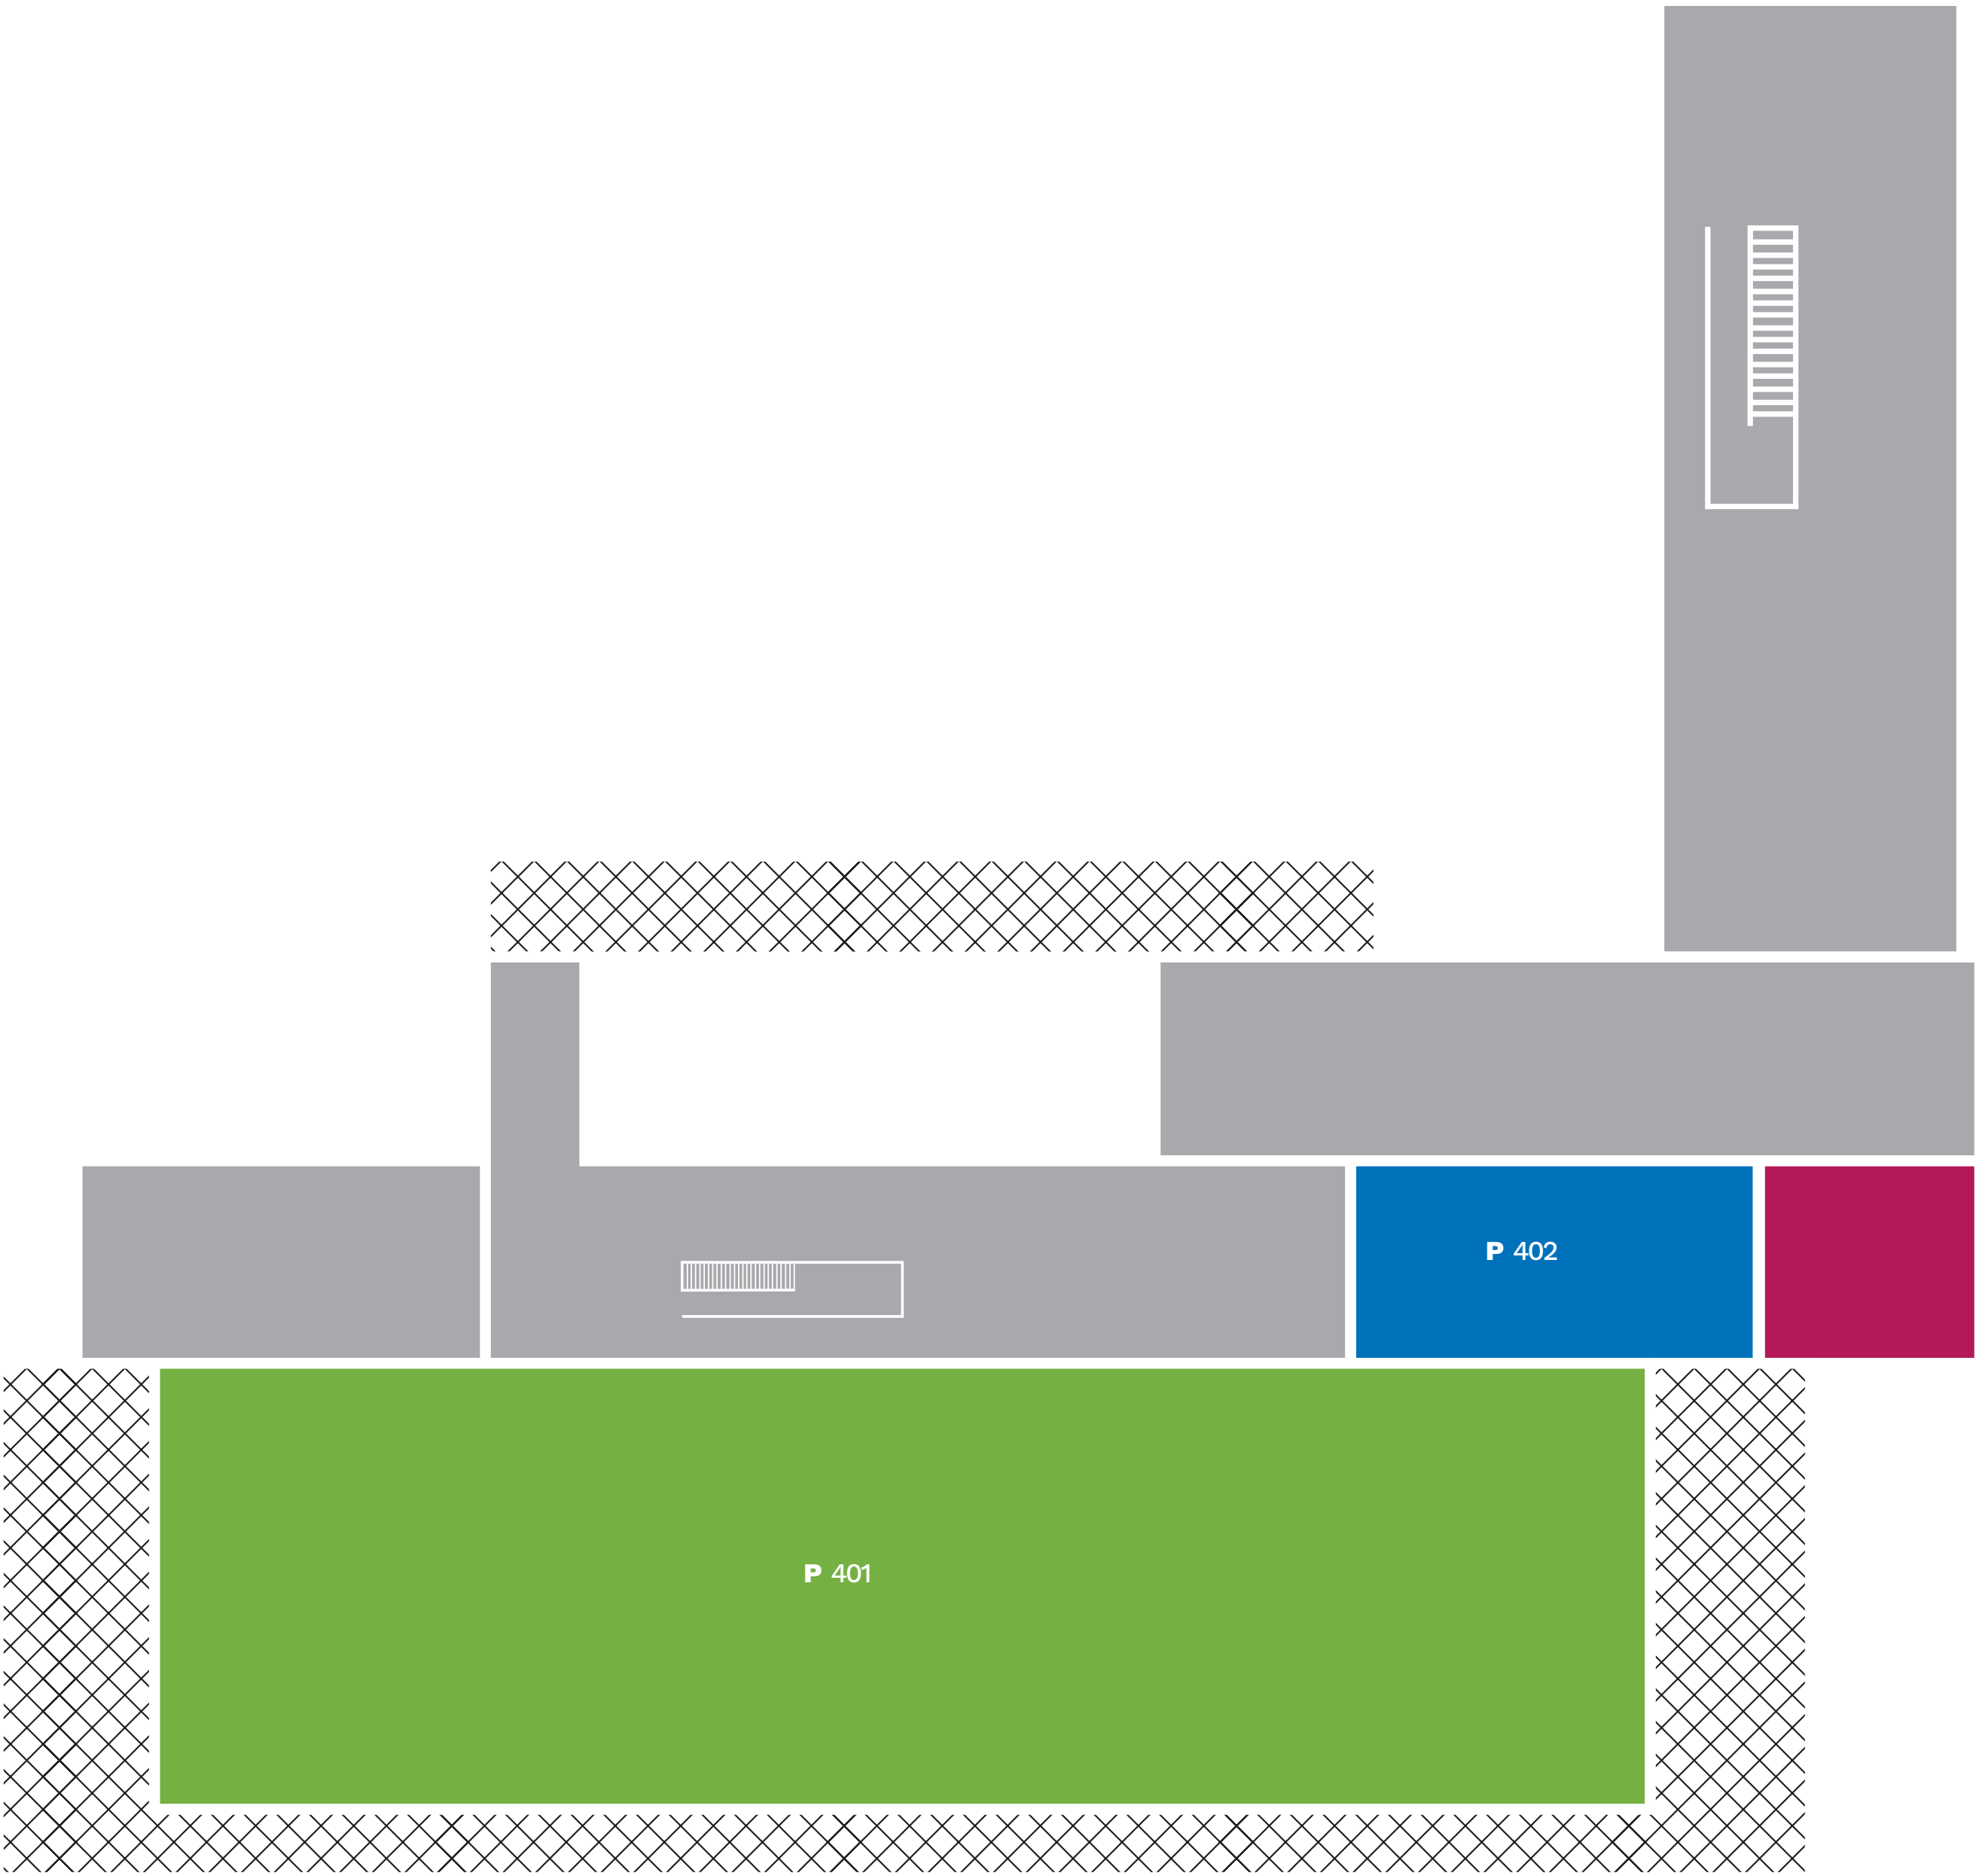

Côté Parc

P 401 Laboratoire ATE
P 402 Sanitaires