



© AnnLiz Bonin

ENSA NORMANDIE

PLAN DES LOCAUX



RÉPUBLIQUE
FRANÇAISE

*Liberté
Égalité
Fraternité*



École
nationale
supérieure
d'architecture
de Normandie

ENSEIGNEMENT

- Alcôves Parc - RDC - R 009
- Alcôves Robec - RDC - R 012
- Amphithéâtre Jean Duminy - RDC - P 004
- Atelier Tadao Ando - 1^{er} étage - P 112
- Atelier Léon Battista Alberti - 3^e étage - R 302
- Atelier Lina Bo Bardi - 2^e étage - R 206
- Atelier Gustave Eiffel - 3^e étage - R 305
- Atelier Antoni Gaudi - 3^e étage - P 304
- Atelier Charles Garnier - 3^e étage - P 301
- Atelier Franck Gehry - RDC - P 001
- Atelier Franck Lloyd Wright - 2^e étage - P 204
- Atelier Oscar Niemeyer - 2^e étage - P 202
- Atelier Charlotte Perriand - 2^e étage - R 203
- Atelier Renzo Piano - RDC - R 001
- Atelier Vauban - 3^e étage - R 301
- Atelier Eugène Viollet le Duc - 3^e étage - R 304
- Atelier Peter Zumthor - 1^{er} étage - R 110
- Bureaux équipe enseignante - 2^e étage - P 201 / 210 / 212 / 214
- Bureaux équipe enseignante - 2^e étage -R 201 / 202 / 204 / 212 / 214
- Bureaux équipe enseignante - 3,5^e étage - R 353 - P 352
- Galerie Palomar - 2^e étage - R 215
- Grand hall - RDC - P 008
- Mezzanine Elissa et Alvar Aalto - 2^e étage - P 211
- Mezzanine Shigeru Ban - 1^{er} étage - P 115
- Mezzanine Imhotep - 3,5^e étage - R 352
- Mezzanine Zaha Hadid - 1^e étage - R 114
- Mezzanine Ludwig Mies Van der Rohe - 2^e étage - R 213
- Mezzanine Vitruve - 3,5^e étage - P 352
- Petit amphithéâtre - RDC - R 006
- Salle info 1 - 1^{er} étage - P 114
- Salle info 2 - 1^{er} étage - R 112
- Salle info 3 - 1^{er} étage - R 113

ADMINISTRATION

- Communication - RDC - R 005
- Direction - 1^{er} étage - P 101 / 102 / 103 / 104 / 105
- Formations - 1^{er} étage - P 108 / 109
- Finances - 2^e étage - R 209 / 210
- Informatique - Bureaux - 1^e étage - R 109
- International et Partenariats - 2^e étage - P 207 / 208
- Logistique et immobilier - RDC - R 007
- Pôle documentaire - Bureaux - 1^{er} étage - R 103 / 105 / 106
- Régie et bureau - 0,5^e étage - R 051 / R 052
- Service du Personnel - 1^{er} étage - P 111
- Salle de l'équipe enseignante - RDC - R 008
- Salle de réunion Sanaa - 1^{er} étage - P 107
- Salle de repos des personnels - 2^e étage - P 206
- Bureau - 2^e étage - R 211

SERVICE

- Accueil - RDC - P 002
- Cafétéria « Chez Bégo » - RDC - P 003
- Découpe et Menuiserie - RDC - R 009 / 010
- Infirmierie- RDC - R 003
- Laboratoire photo sous sol - R 008
- Pôle documentaire - 1^e étage
 - Salle Cathédrale - R 101
 - Archives - R 151
 - Salle Mondrian - R 102
 - Salle de lecture - R 104
 - Matériauthèque - R 105
 - Fonds ancien - R 107
- Outilthèque - Sous sol - R -007
- Reprographie et Découpe laser - RDC - P 005 / 007

LOCAL TECHNIQUE

- Archives - Sous-sol - R -005
- Locaux techniques - Sous-sol - R -001 / -003 / -004 / -006
- Locaux techniques - RDC - R 002 / 011 / 013 - P 006
- Local - 0,5^e étage - P 051
- Locaux techniques - 1^{er} étage - P 110 / 113
- Locaux techniques - 2^e étage - R 205 / 207 - P 203 / 209 / 213
- Locaux techniques - 3,5^e étage - R 351 / 354 - P 351 / 354
- Transformateur - Sous-sol - R -002

SANITAIRE

- RDC - R 004 / P 010
- 1^e étage - P 106 / R 108 / R 111
- 2^e étage - P 205 / R 208
- 3^e étage - P 302 / P 303 / R 303


SOMMAIRE ÉTAGE

- Sous-sol - Page 3
- RDC - Page 4
- 0,5^e étage- Page 5
- 1^{er} étage - Page 6
- 2^e étage - Page 7
- 3^e étage - Page 8
- 3,5^e étage - Page 9

LÉGENDE


Numérotation : Côté Robec : R - Côté Parc : P

Orientation des plans :

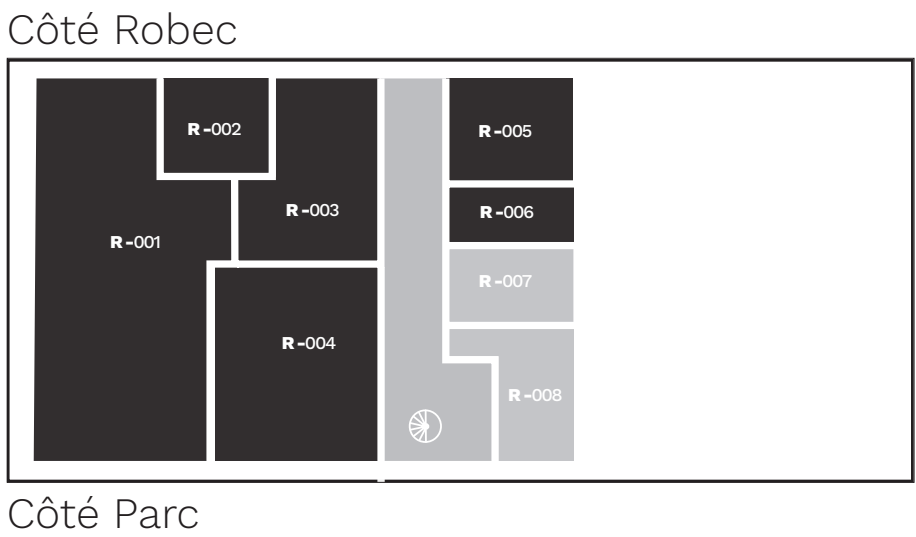

Côté Robec

R -001 / 003 / 004 / 006 Locaux techniques
R -002 Transformateur
R -005 Archives
R -007 Outilthèque
R -008 Laboratoire photo

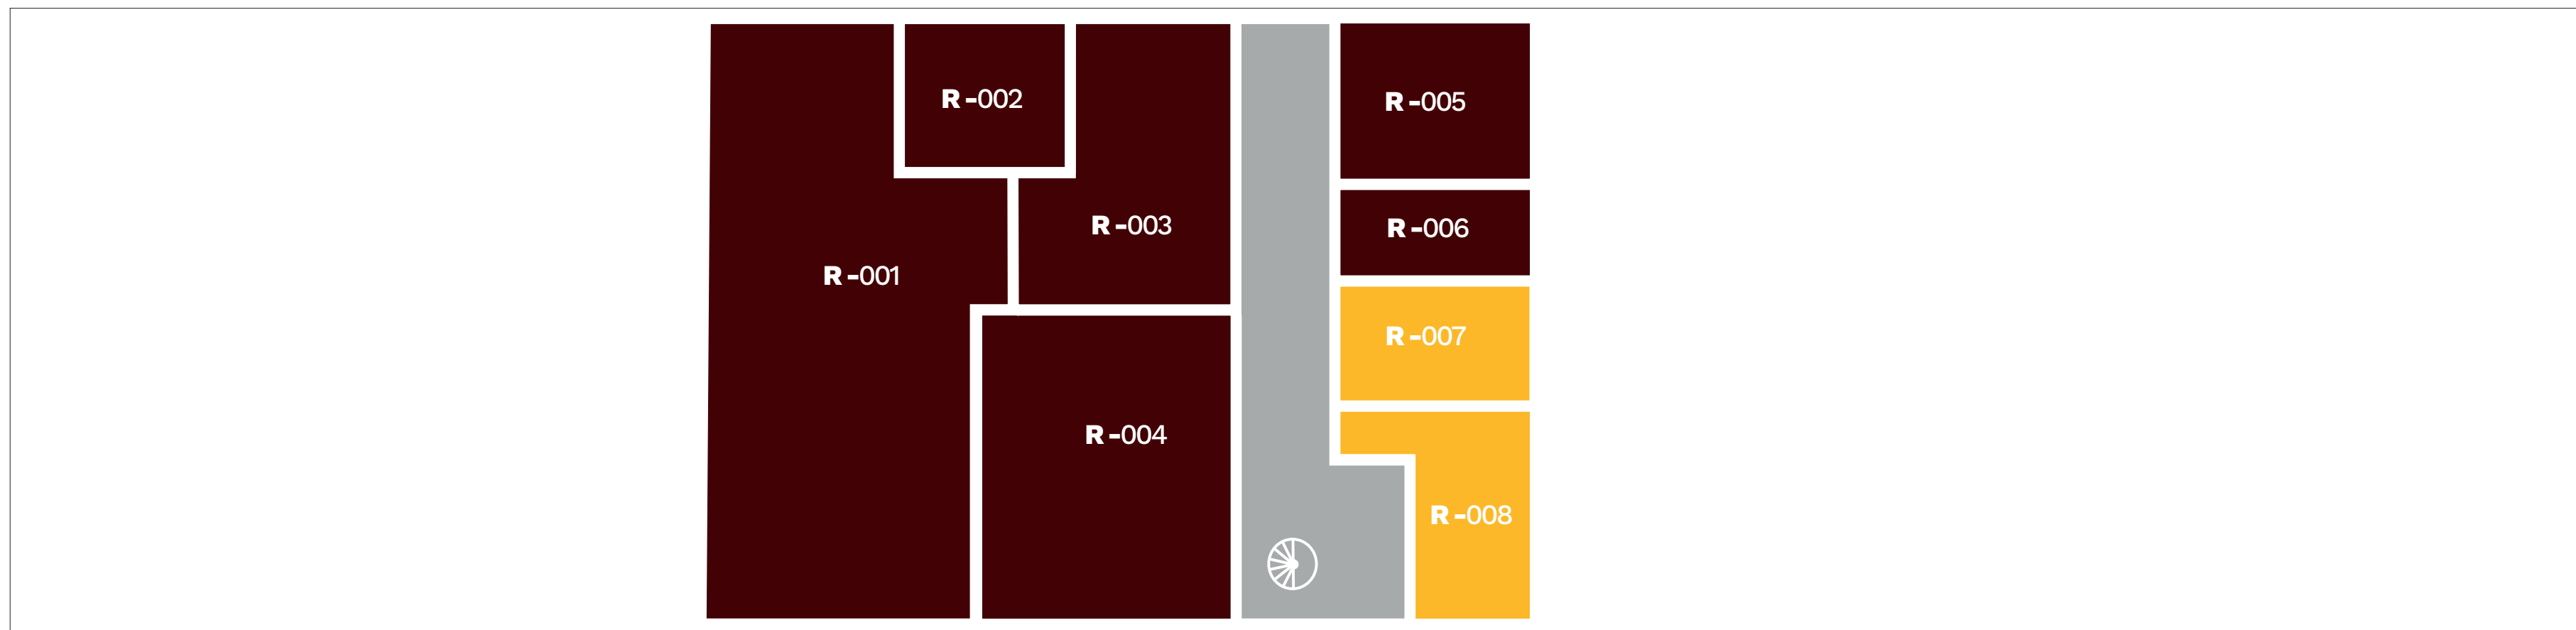

Côté Parc

Côté Robec

- R 001 - Atelier Renzo Piano
- R 002 - Local technique
- R 003 - Infirmerie
- R 004 - Sanitaires
- R 005 - Communication
- R 006 - Petit amphithéâtre
- R 007 - Logistique et immobilier
- R 008 - Salle de l'équipe enseignante
- R 009 / 010 - Découpe et Menuiserie
- R 011 / 013 - Locaux techniques
- R 012 - Alcôves Robec




Côté Parc ↑

- P 001 - Atelier Franck Gehry
- P 002 - Accueil
- P 003 - Cafétéria « Chez Bégo »
- P 004 - Amphithéâtre Jean Duminy
- P 005 / 007 - Reprographie et Découpe laser
- P 006 - Local technique
- P 008 - Grand hall
- R 009 - Alcôves Parc
- P 010 - Sanitaires

Côté Robec

R 051 - Bureau
R 052 - Régie

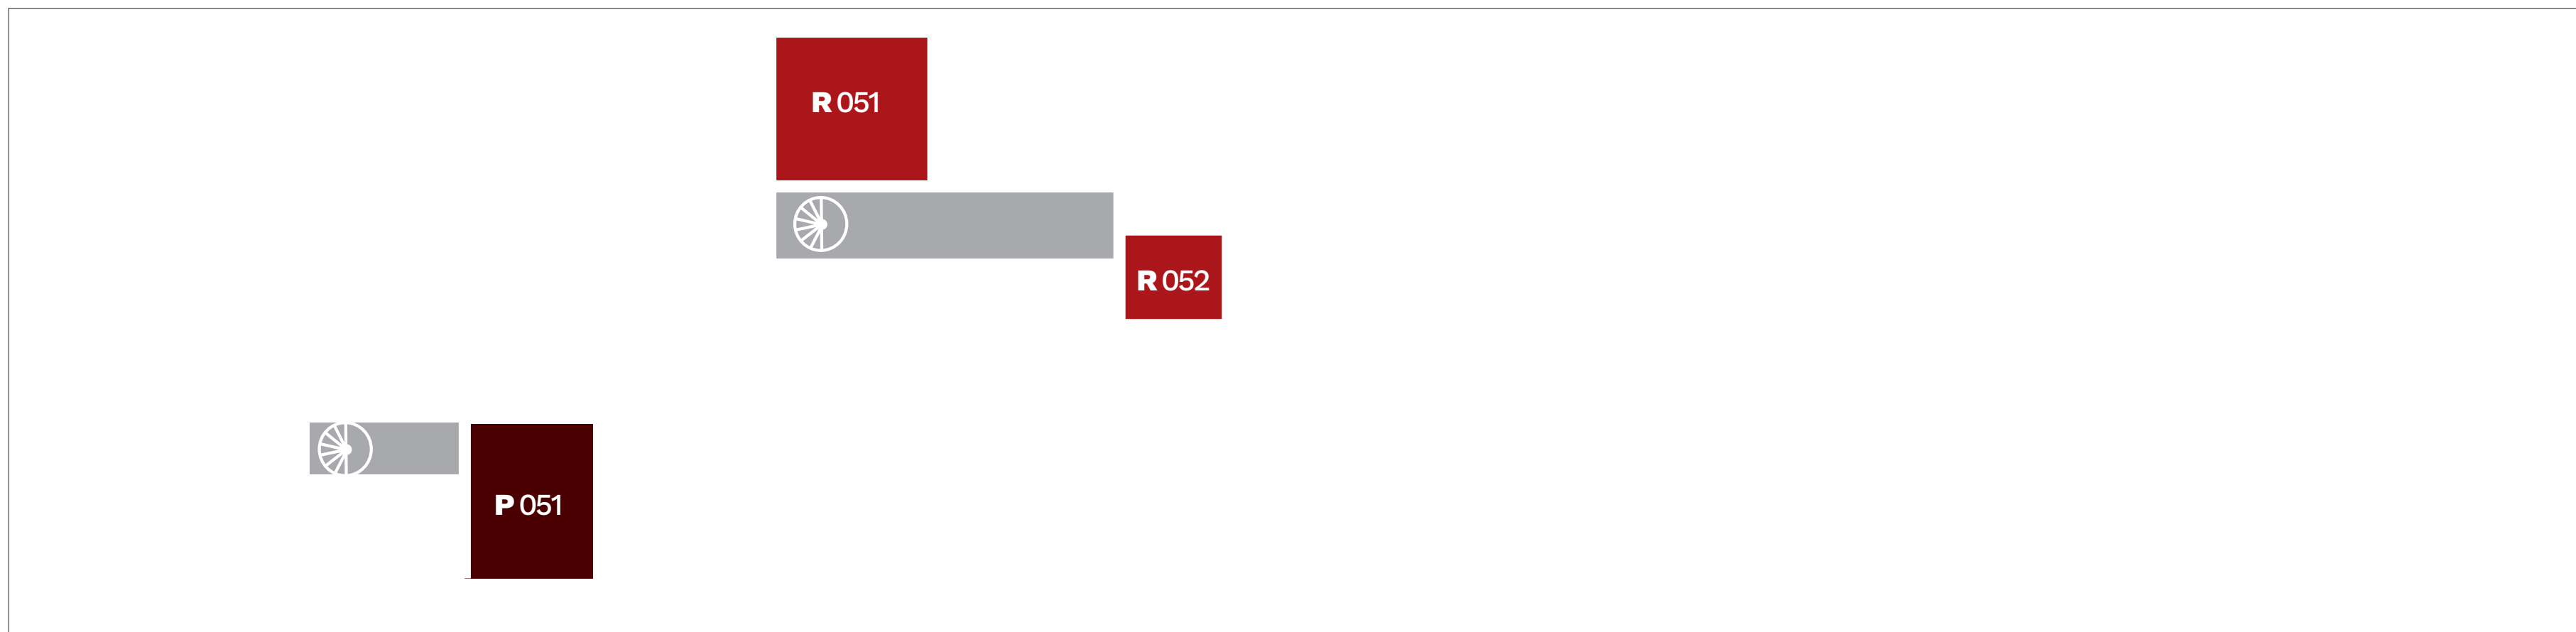


Côté Parc

P 051 - Local

- Pôle documentaire :
- R 101 - Salle Cathédrale
 - R 151 - Archives (1,5^e étage)
 - R 102 - Salle Mondrian
 - R 103 - Bureau
 - R 104 - Salle de lecture
 - R 105 - Matériauthèque et bureaux
 - R 106 - Bureau
 - R 107 - Fonds ancien

- R 108 / R 111 - Sanitaires
- R 109 - Informatique
- R 110 - Atelier Peter Zumthor
- R 112 - Salle info 2
- R 113 - Salle info 3
- R 114 - Mezzanine Zaha Hadid

Côté Robec

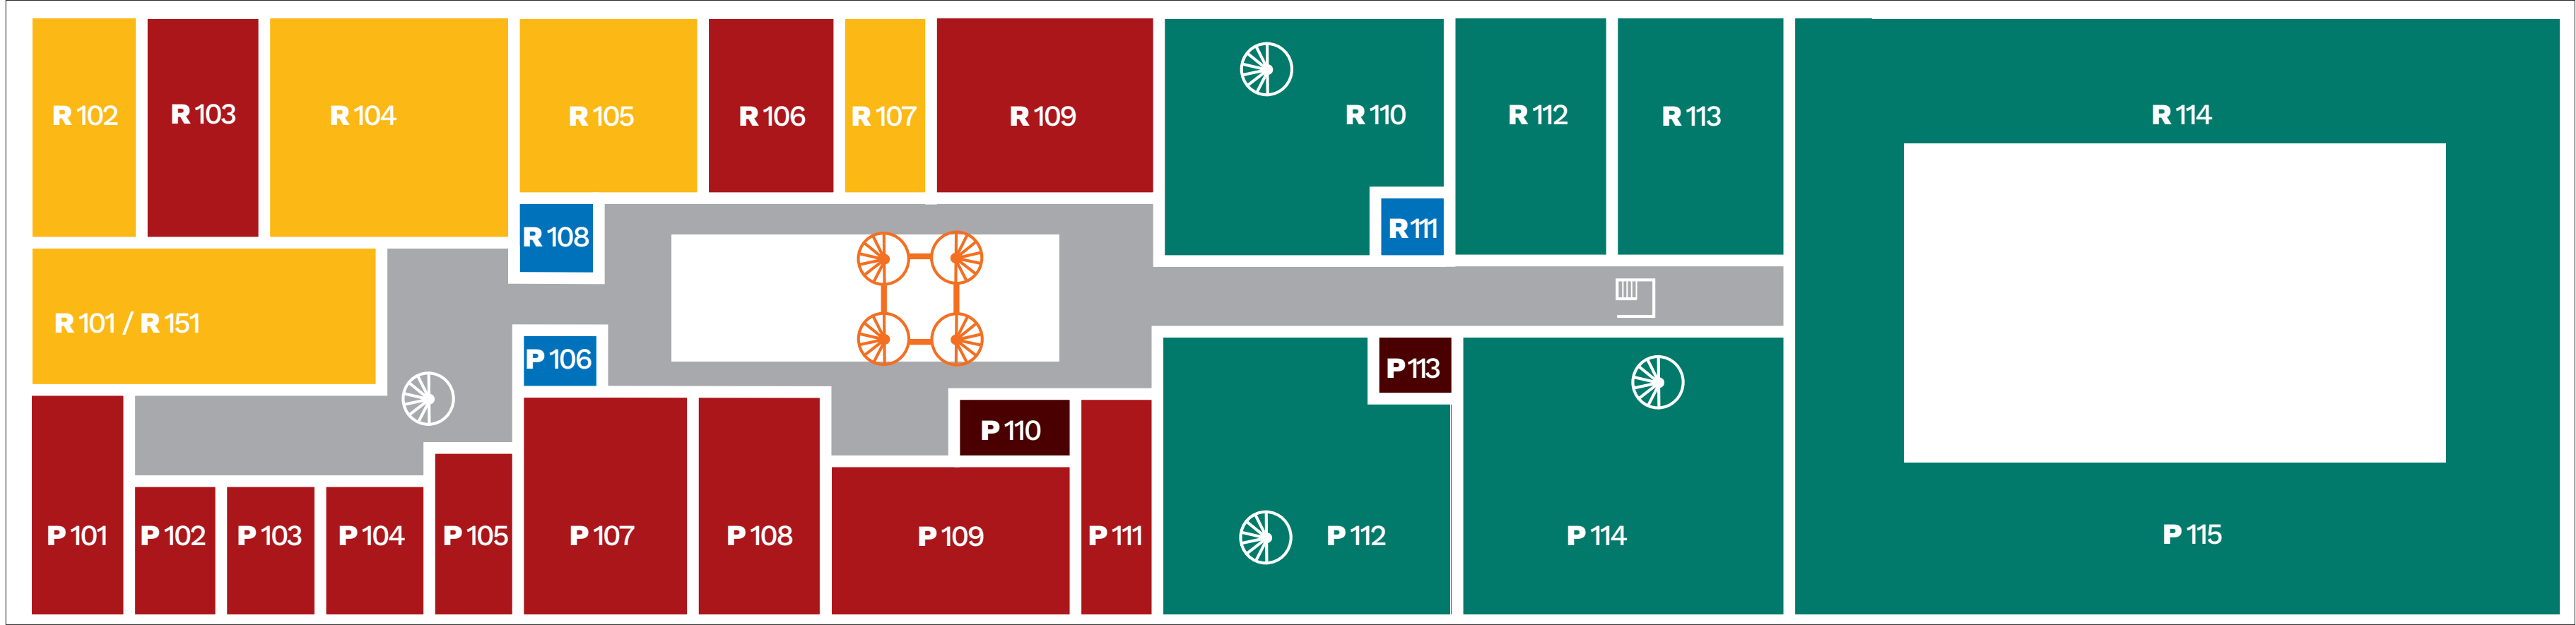


Côté Parc

- P 101 / 102 / 103 / 104 / 105 - Direction
- P 106 - Sanitaires
- P 107 - Salle de réunion Sanaa
- P 108 / 109 - Formations
- P 110 - Local technique
- P 111 - Service du Personnel
- P 112 - Atelier Tadao Ando
- P 113 - Local technique
- P 114 - Salle info 1
- P 115 - Mezzanine Shigeru Ban

Côté Robec

- R 201 / 202 / 204 - Bureaux équipe enseignante
- R 203 - Atelier Charlotte Perriand
- R 206 - Atelier Lina Bo Bardi
- R 205 / R 207- Local technique
- R 208 - Sanitaires
- R 209 / 210 - Finances
- R 211 - Bureau
- R 212 / 214 - Bureaux équipe enseignante
- R 213 - Mezzanine Ludwig Mies Van der Rohe
- R 215 - Galerie Palomar

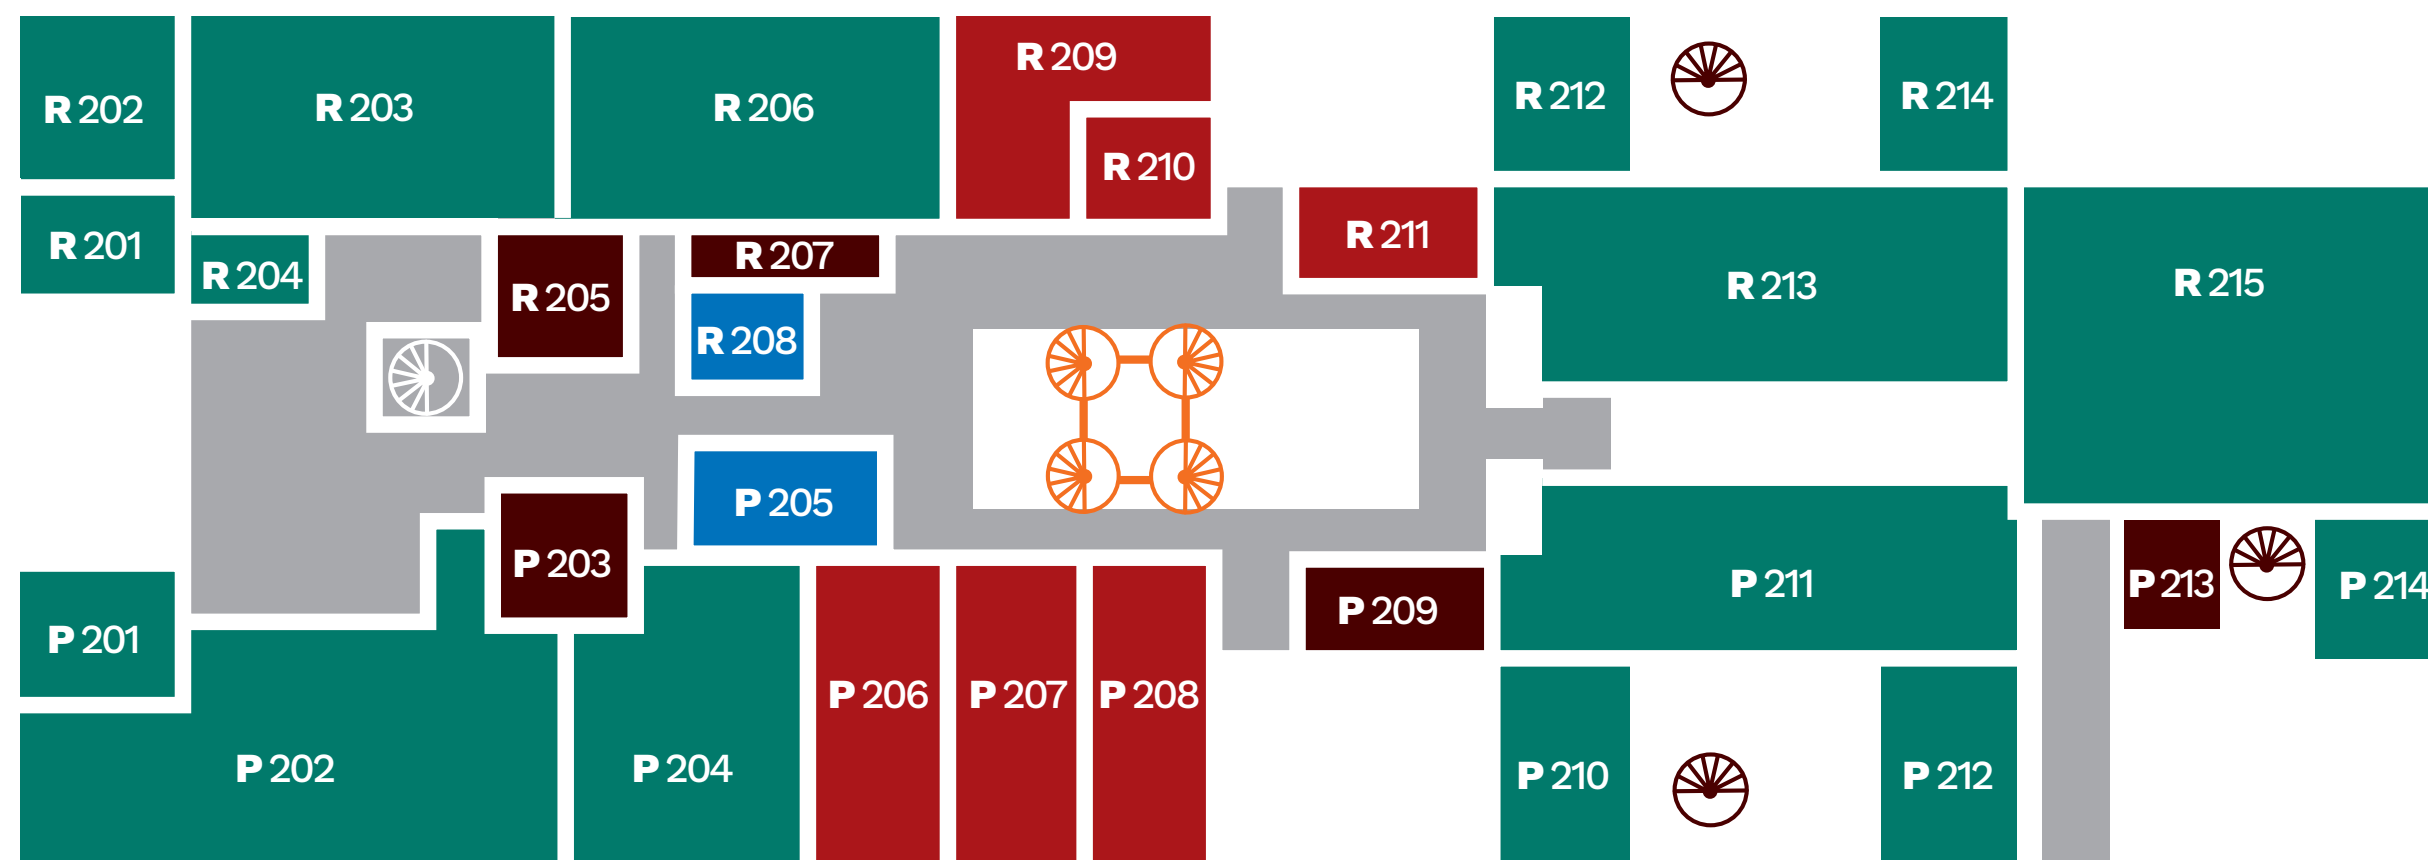


Côté Parc

- P 201 - Bureaux enseignants
- P 202 - Atelier Oscar Niemeyer
- P 203 - Local technique
- P 204 - Atelier Franck Lloyd Wright
- P 205 - Sanitaires
- P 206 - Salle de repos des personnels
- P 207 / 208 - International et Partenariats
- P 209 / 213 - Local technique
- P 210 / 212 / 214 - Bureaux équipe enseignante
- P 211 - Mezzanine Elissa et Alvar Aalto

Côté Robec

- R 301 - Atelier Vauban
- R 302 - Atelier Léon Battista Alberti
- R 303 - Sanitaires
- R 304 - Atelier Eugène Viollet le Duc
- R 305 - Atelier Gustave Eiffel

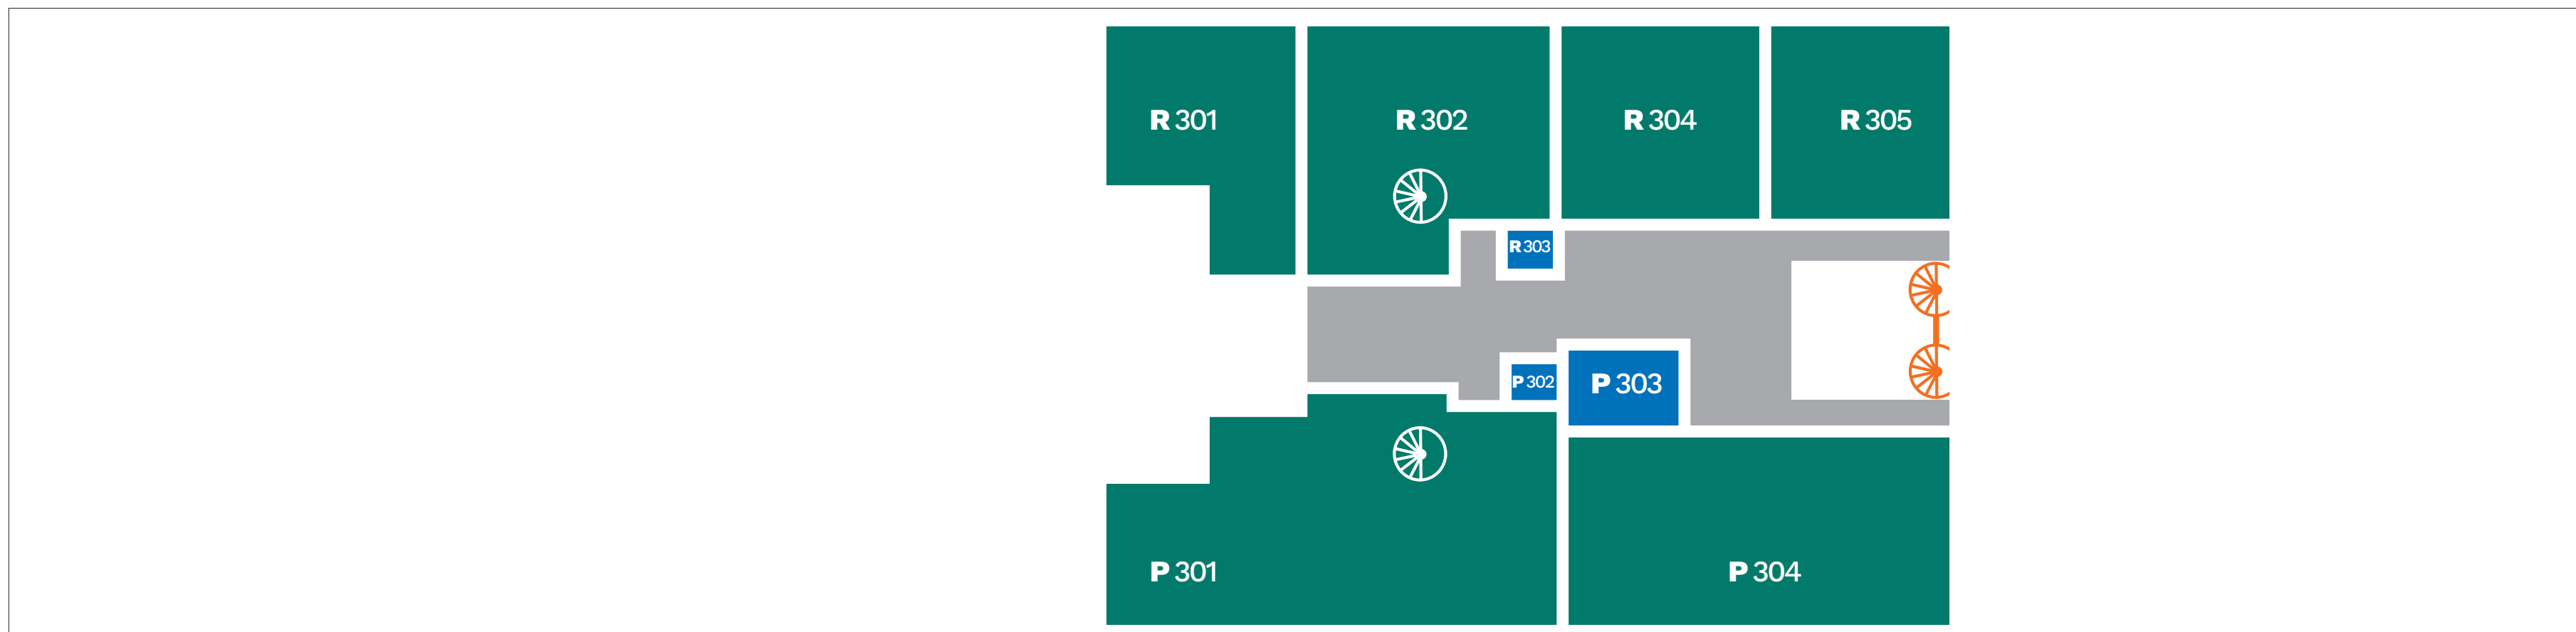


Côté Parc

- P 301 - Atelier Charles Garnier
- P 302 - Sanitaires
- P 303 - Sanitaires
- P 304 - Atelier Antoni Gaudi

Côté Robec

R 351 / 354 - Locaux techniques
R 352 - Mezzanine Imhotep
R 353 - Bureaux équipe enseignante

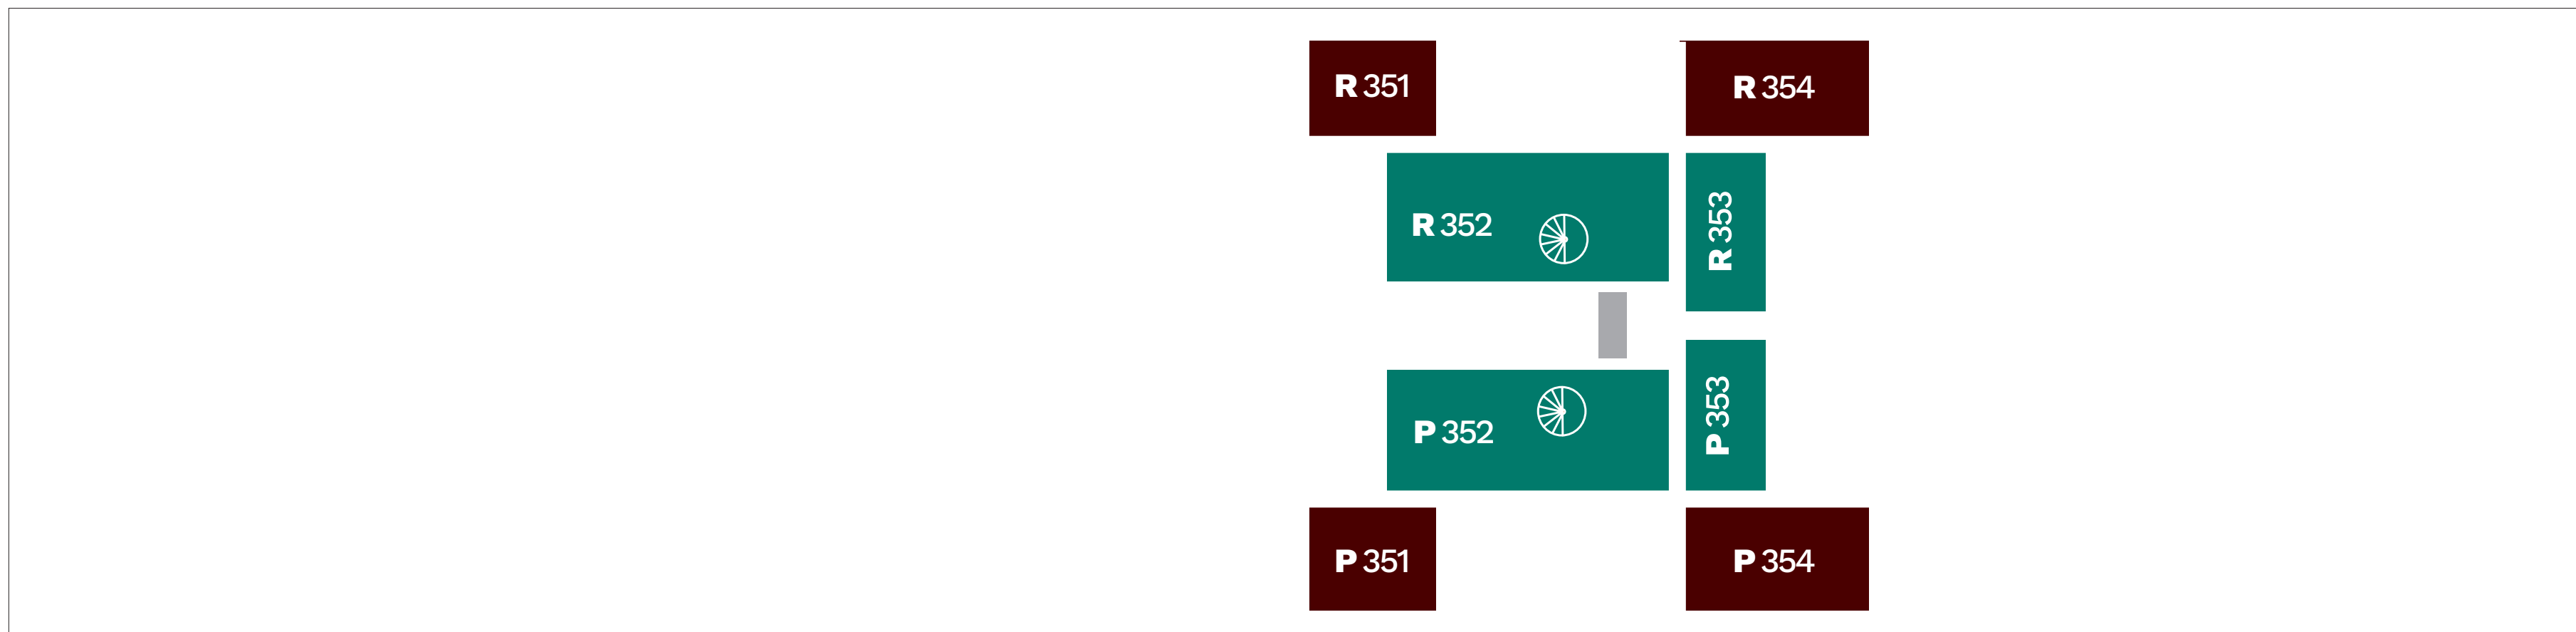

Côté Parc

P 351 / 354 - Locaux techniques
P 352 - Mezzanine Vitruve
P 353 - Bureaux équipe enseignante